



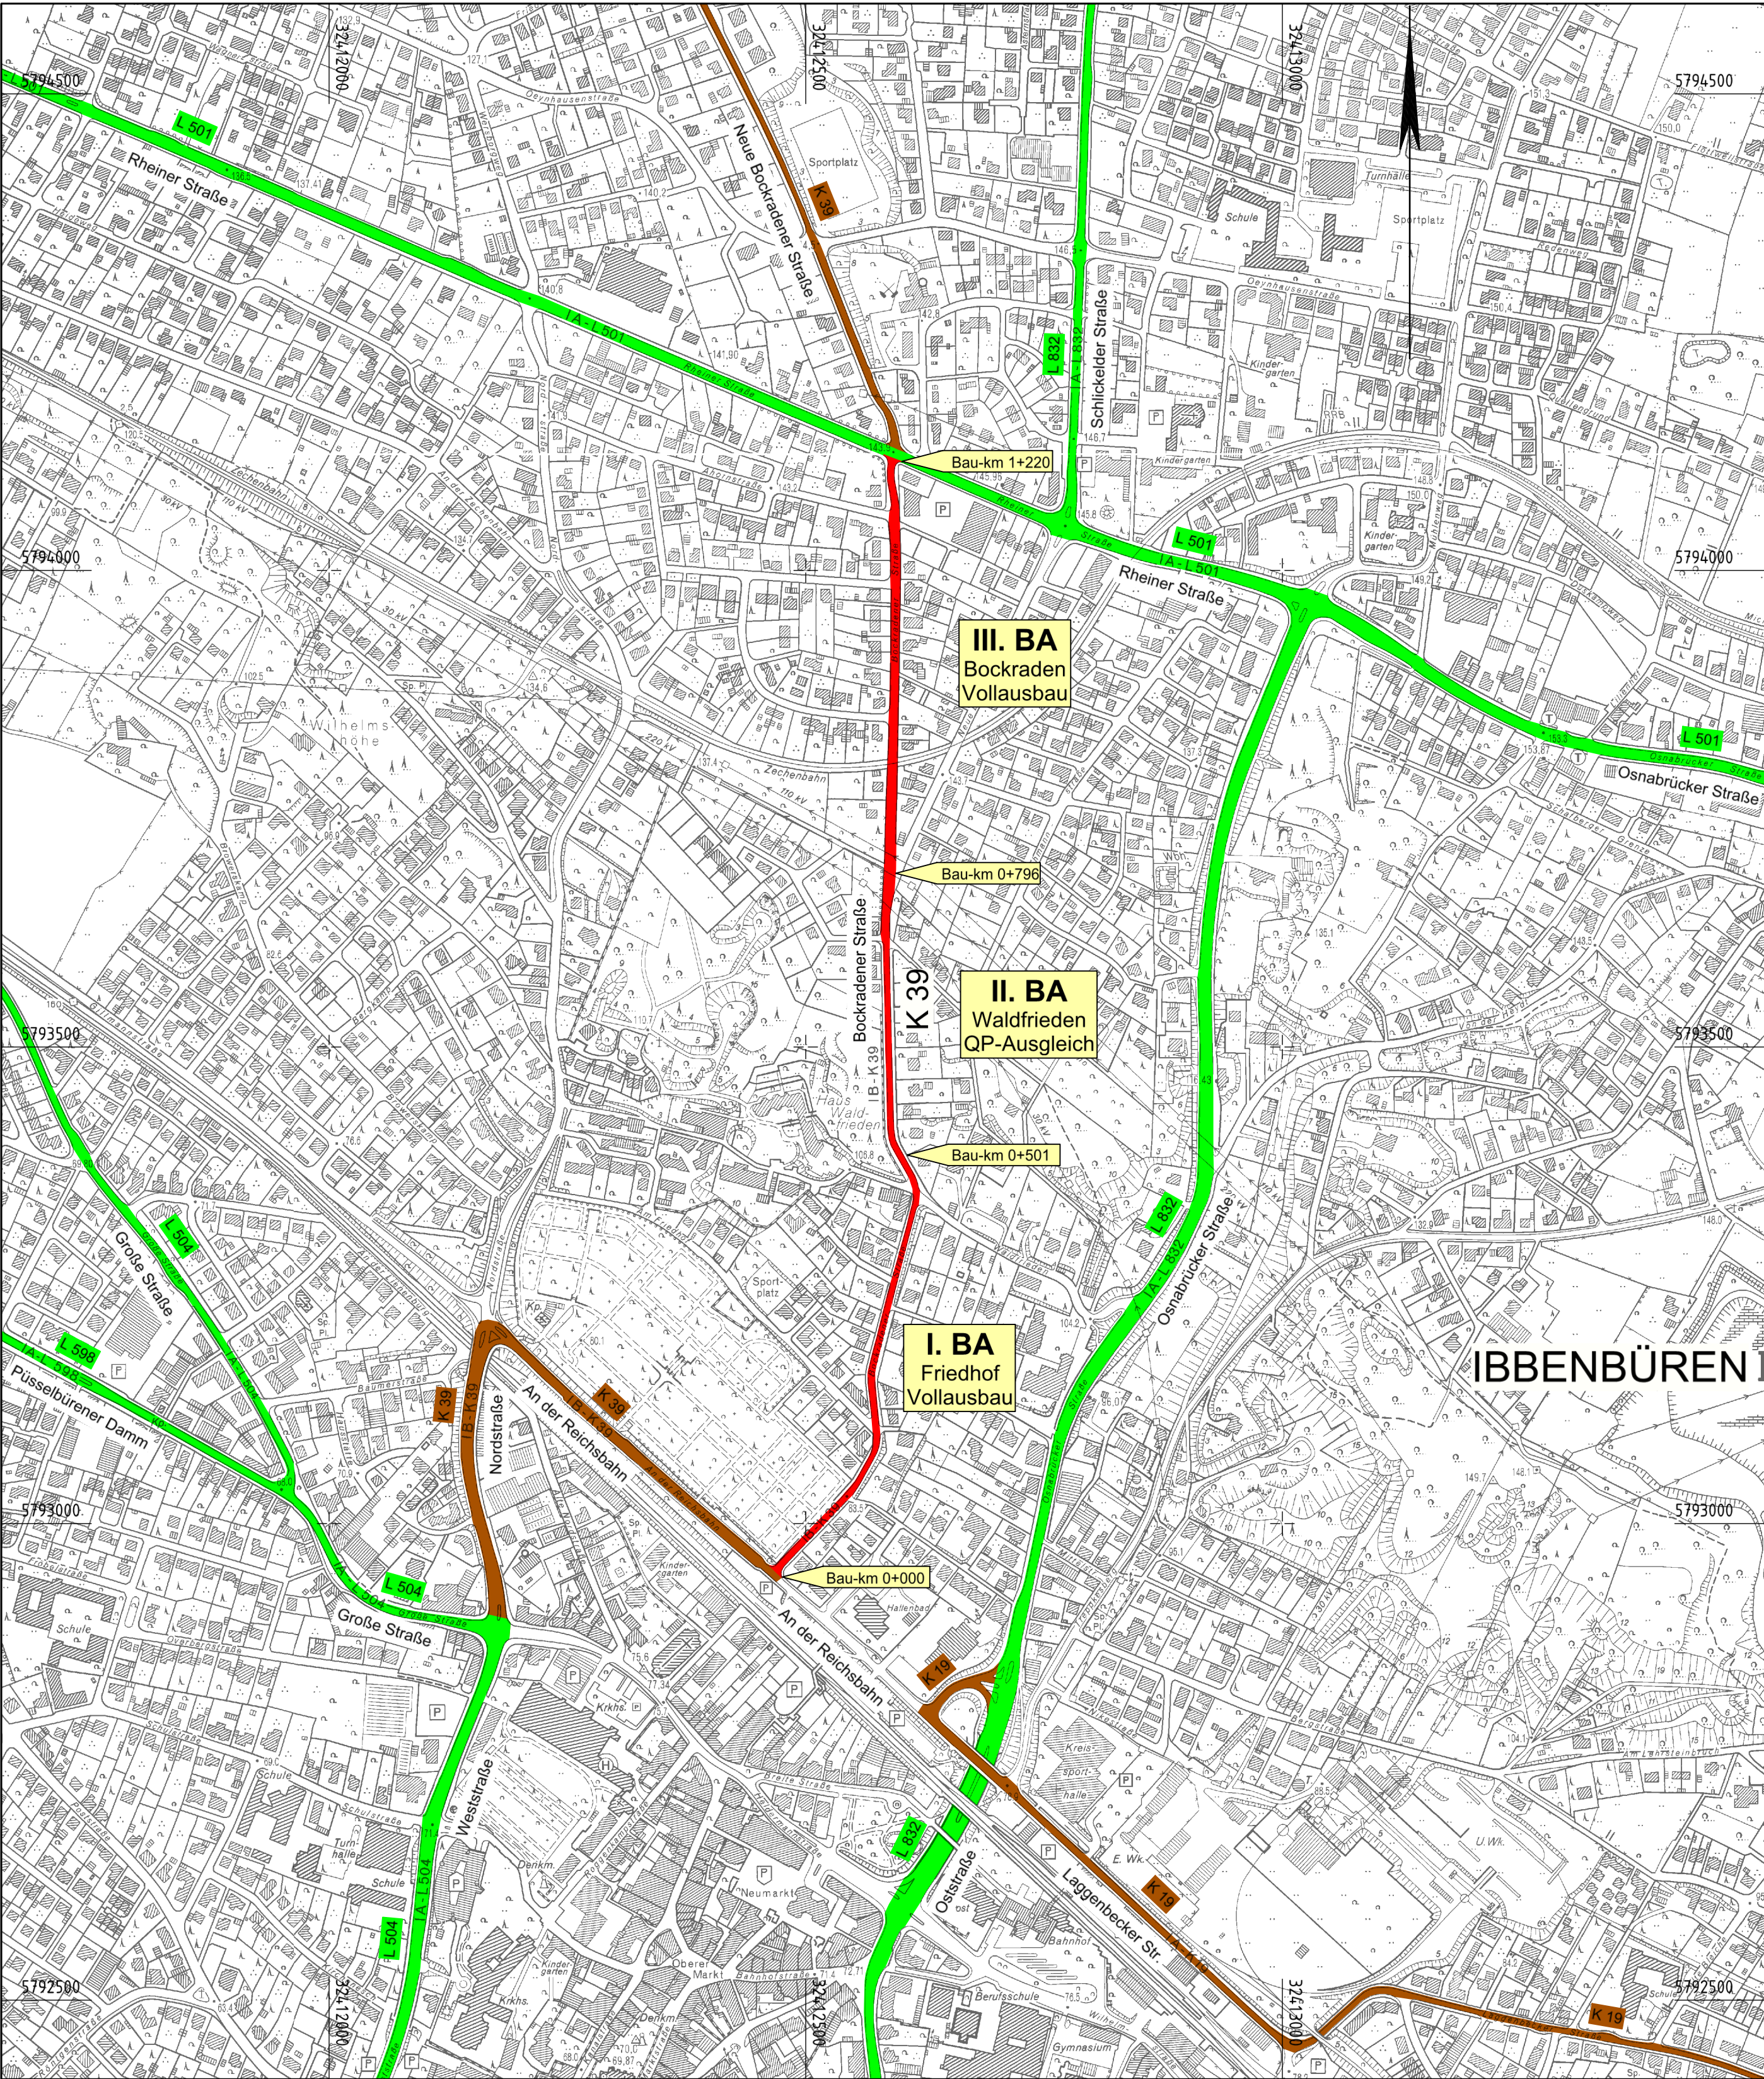

Datum	gez.	Änderung	Datum	gez.	Änderung
Kataster:		zul. geänd.:	Topografie:		zul. geänd.:

 KREIS STEINFURT Dezernat III / 66 Straßenbauamt		Unterlage: 3		
		Blatt-Nr.: 1		
		Datum	Zeichen	
Projekt: K 39 - AN01, Ibbenbüren	K 39 - Bockradener Straße Umbau der Fahrbahn - Ausführungsplanung -	bearbeitet	04.07.2019	Bögge
		gezeichnet	04.07.2019	Reckert
		geprüft		
		Übersichtslageplan 1:5000		
Aufgestellt:		Maßstab:		
Steinfurt, den				

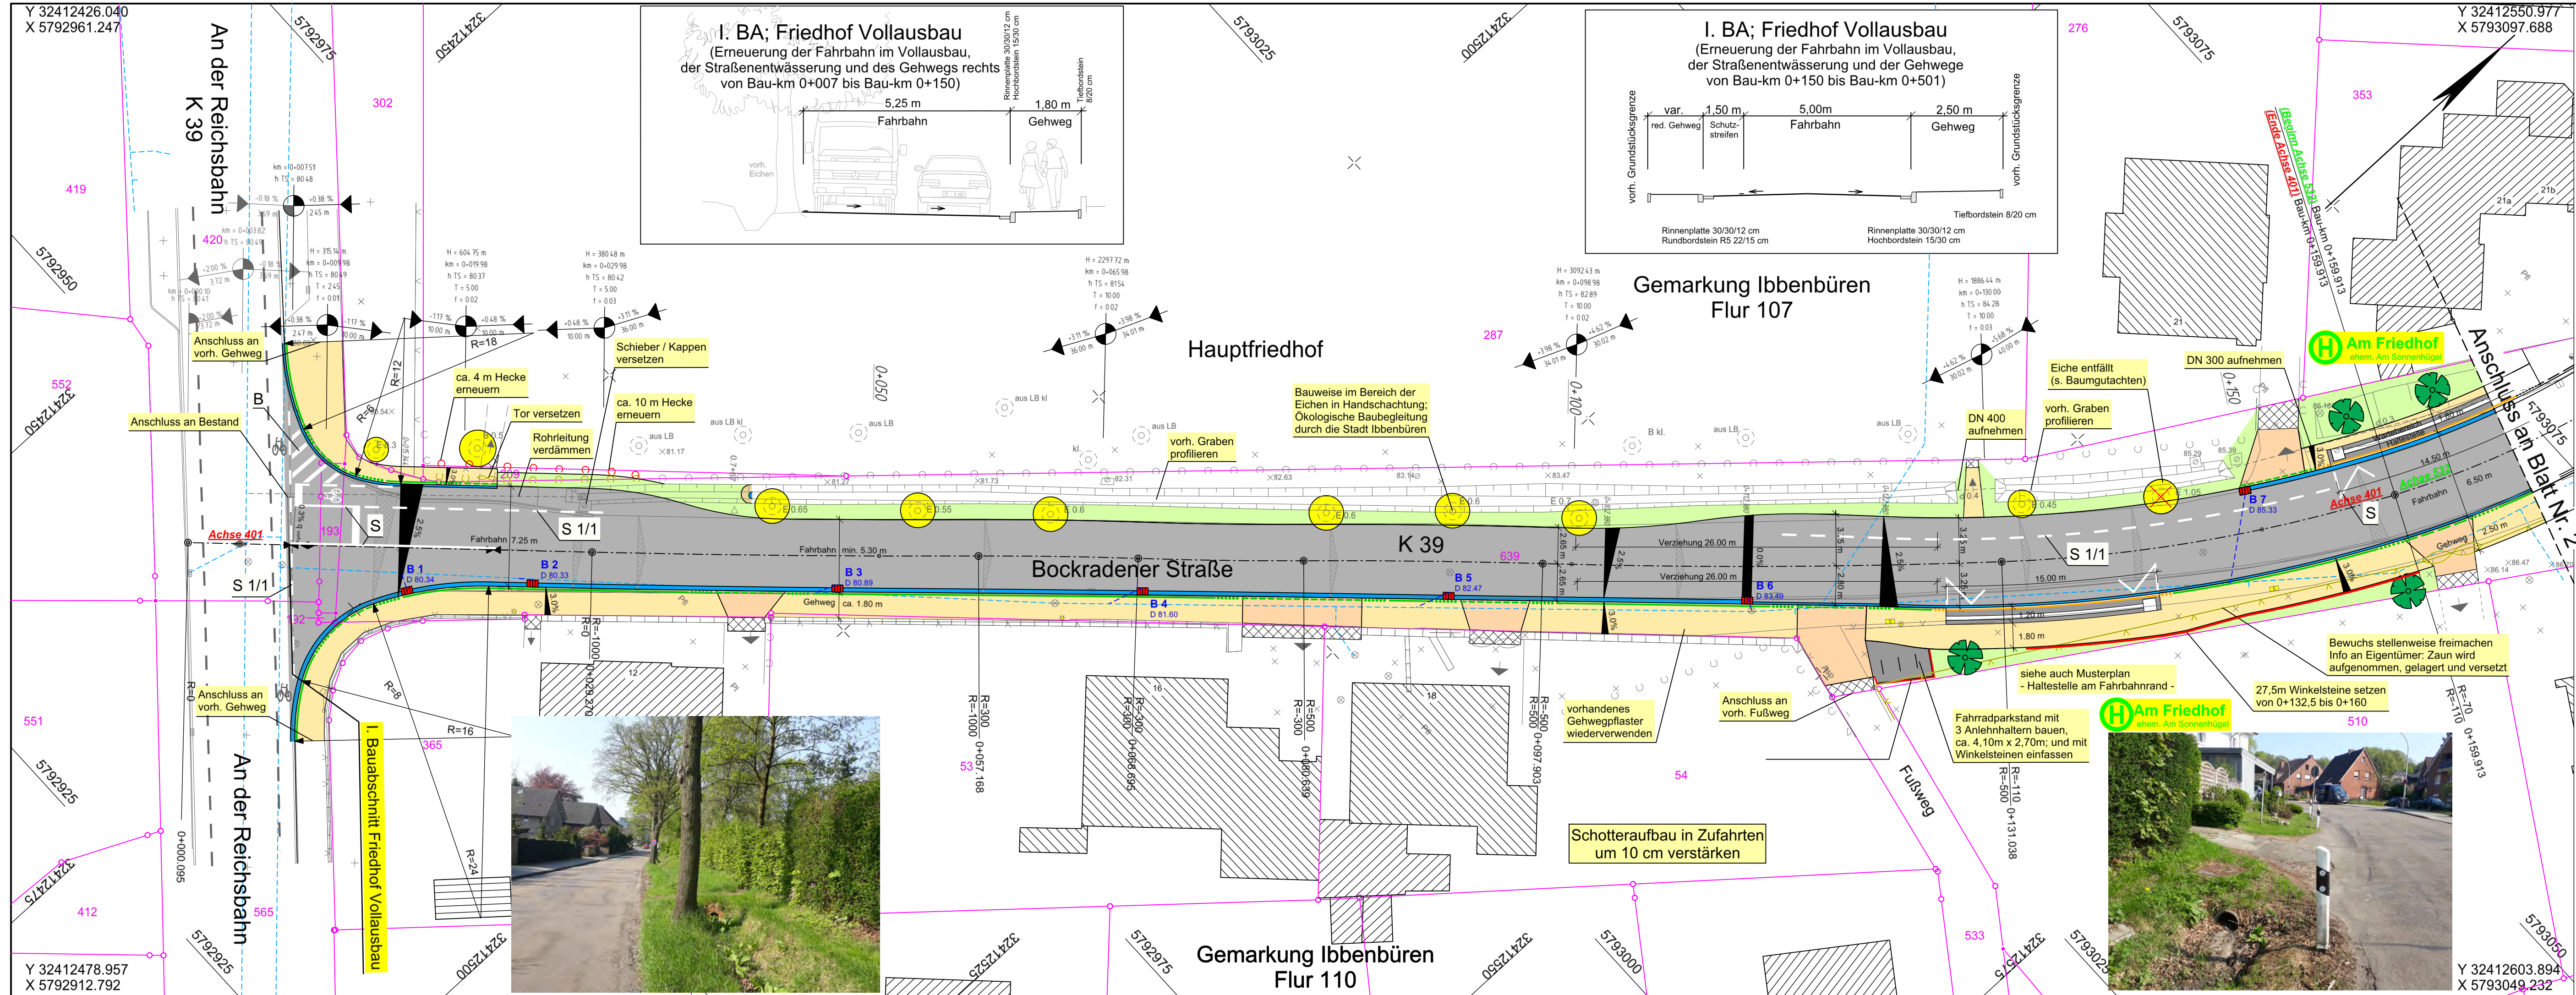

LEGENDE

- Bankett
- red. Gehweg / Aufstellfläche
- Rinne
- Fahrbahn / Vol্লাausbau
- Fahrbahn / Querprofilausgleich
- taktile Leiteinrichtung an Bushaltestellen
- Gehweg
- Bankett
- NFBBS Absenker / Niederflurbusborstein
- Hochbord / 2-tlg. Absenker / Rundbord R2
- Rundbord R5
- Bauwerke
- Zufahrt
- Anpassung an vorh. Zufahrt /Zuwegung
- vorh. / zu fällender Baum
- Eiche / Hainbuche neu
- vorh. / gepl. Straßenablauf
- A = 50/50; B = Bergablauf 50/80;
- C = 30/50; D = Muldenablauf 50/50
- mit Anschlussleitung DN 150
- Neigungsbrechpunkt mit Angabe von Gefällestränge und Halbmesser
- geplante Querneigung

Datum	gez.	Änderung	Datum	gez.	Änderung
Kataster:		zul. geänd.:	Topografie:		zul. geänd.:




Projekt: K 39, AN 1; Ibbenbüren, Bockradener Straße

Datum	Zeichen
bearbeitet 04.07.2019	Zuidinga
gezeichnet 04.07.2019	Reckert
geprüft	

Lageplan 1:250

Aufgestellt:	
Steinfurt,	

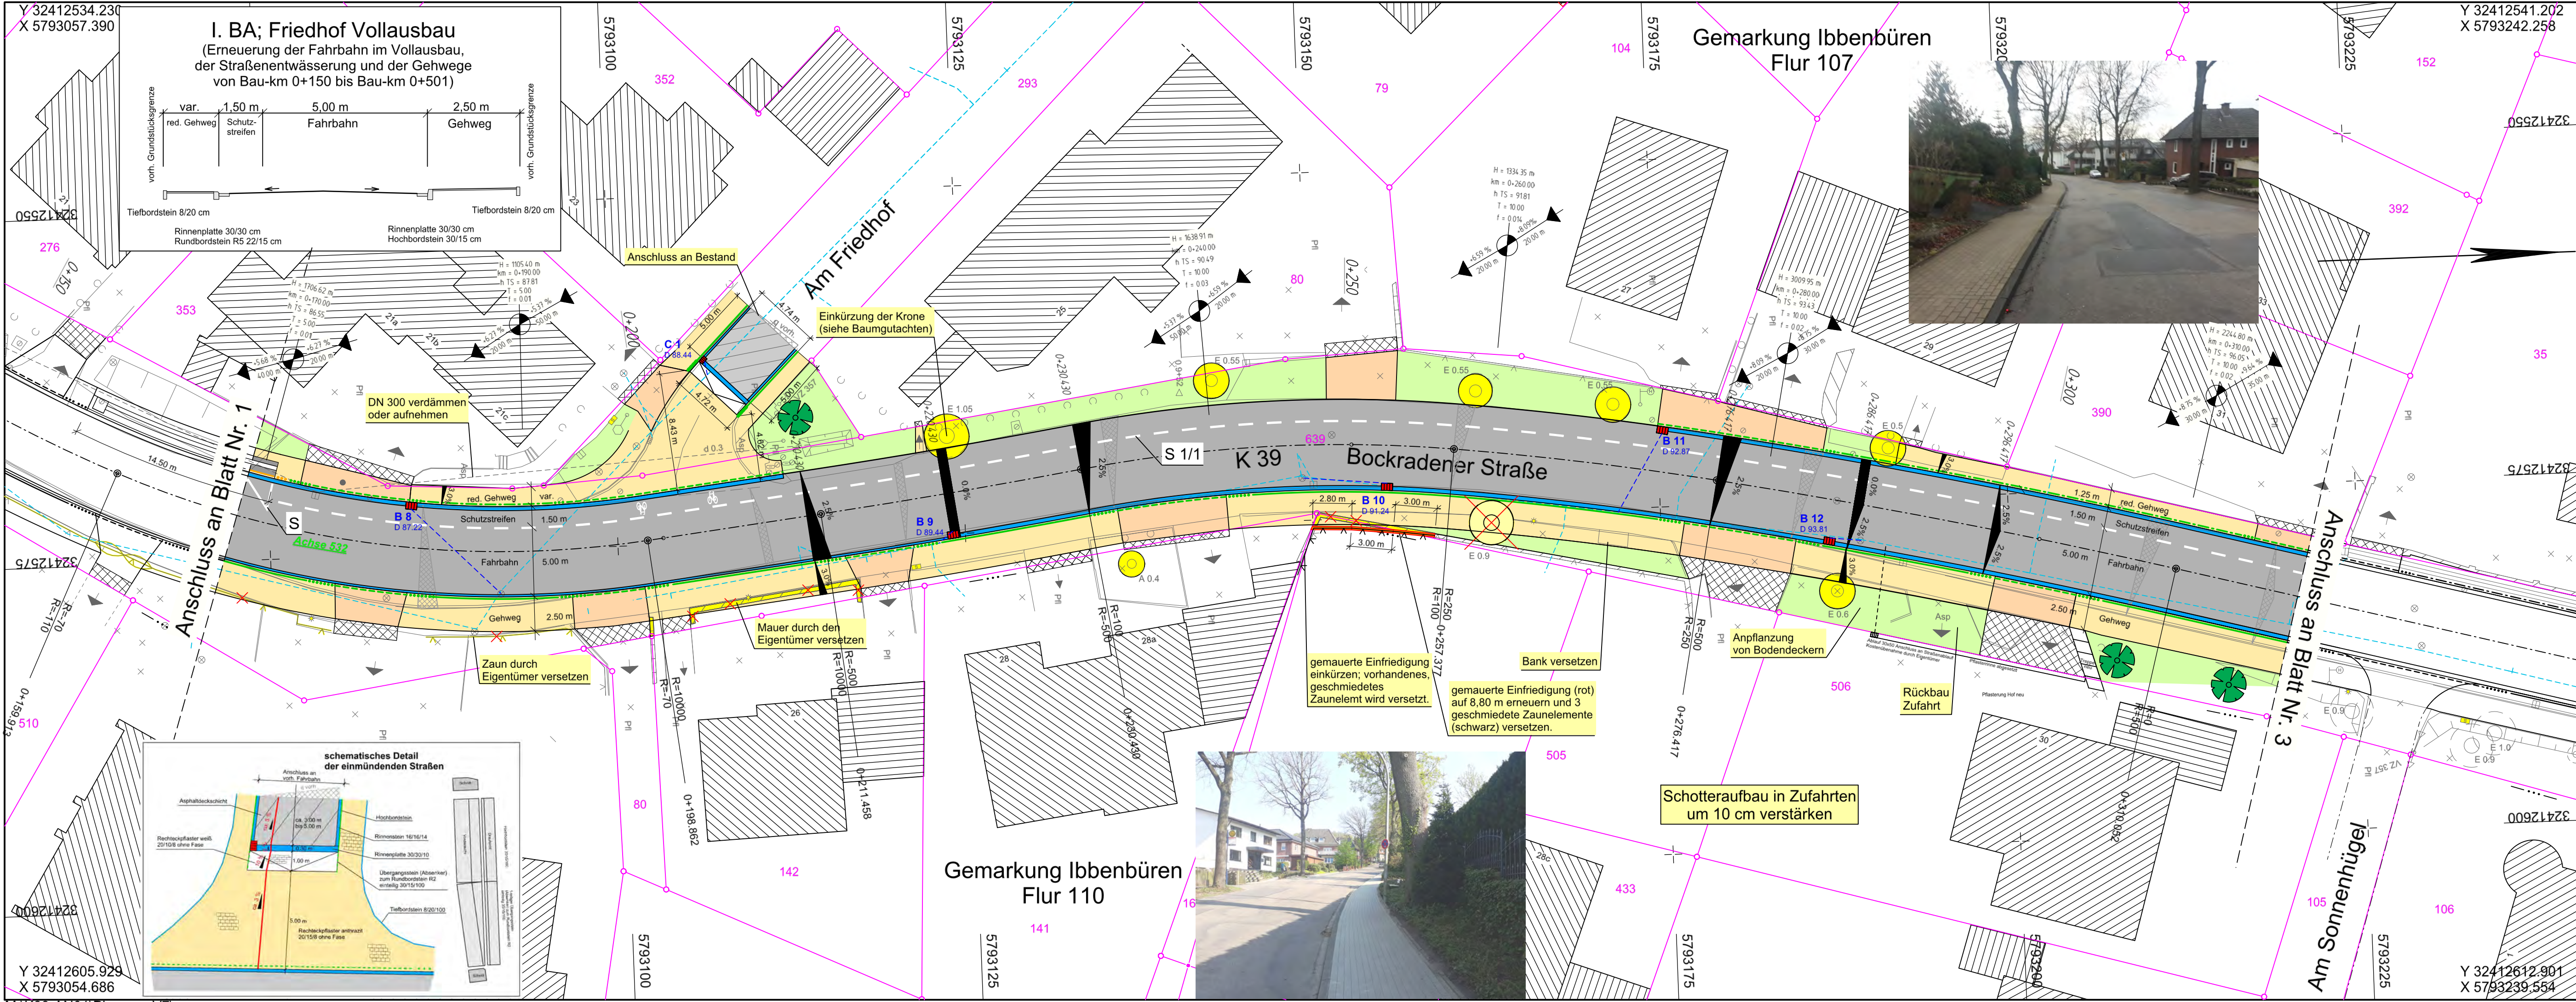

LEGENDE

- Bankett
- red. Gehweg / Aufstellfläche
- Rinne
- Fahrbahn / Vollausbau
- Fahrbahn / Querprofilausgleich
- taktile Leiteinrichtung an Bushaltestellen
- Gehweg
- Bankett
- NFB Absenker / Niederfurlbusborstein
- Hochbord / 2-lig. Absenker / Rundbord R2
- Rundbord R5
- Bauwerke
- Zufahrt
- Anpassung an vorh. Zufahrt /Zuwegung
- vorh. / zu fallender Baum
- Eiche / Hainbuche neu
- vorh. / gepl. Straßenablauf
- A = 50/50; B = Bergablauf 50/80
- C = 30/50; D = Muldenablauf 50/50
- mit Anschlussleitung DN 150
- Neigungsbrechpunkt mit Angabe von Gefällestrücke und Halbmesser
- geplante Querneigung

Datum	gez.	Änderung	Datum	gez.	Änderung
Kataster:		zul. geänd.:	Topografie:		zul. geänd.:



KREIS
STEIFURT
Dezernat III / 66 Straßenbauamt

AUSFÜHRUNGSPLANUNG

Unterlage: 5

Blatt-Nr.: 2


Datum	Zeichen
04.07.2019	Zuidinga
04.07.2019	Reckert

Projekt: K 39, AN 1; Ibbenbüren, Bockradener Straße

Umbau der Bockradener Straße
von der Straße "An der Reichsbahn"
bis zur "Rheiner Straße"
von Stat. 0+718 bis Stat. 1+961

Aufgestellt:
Steinfurt,

Maßstab: 1:250

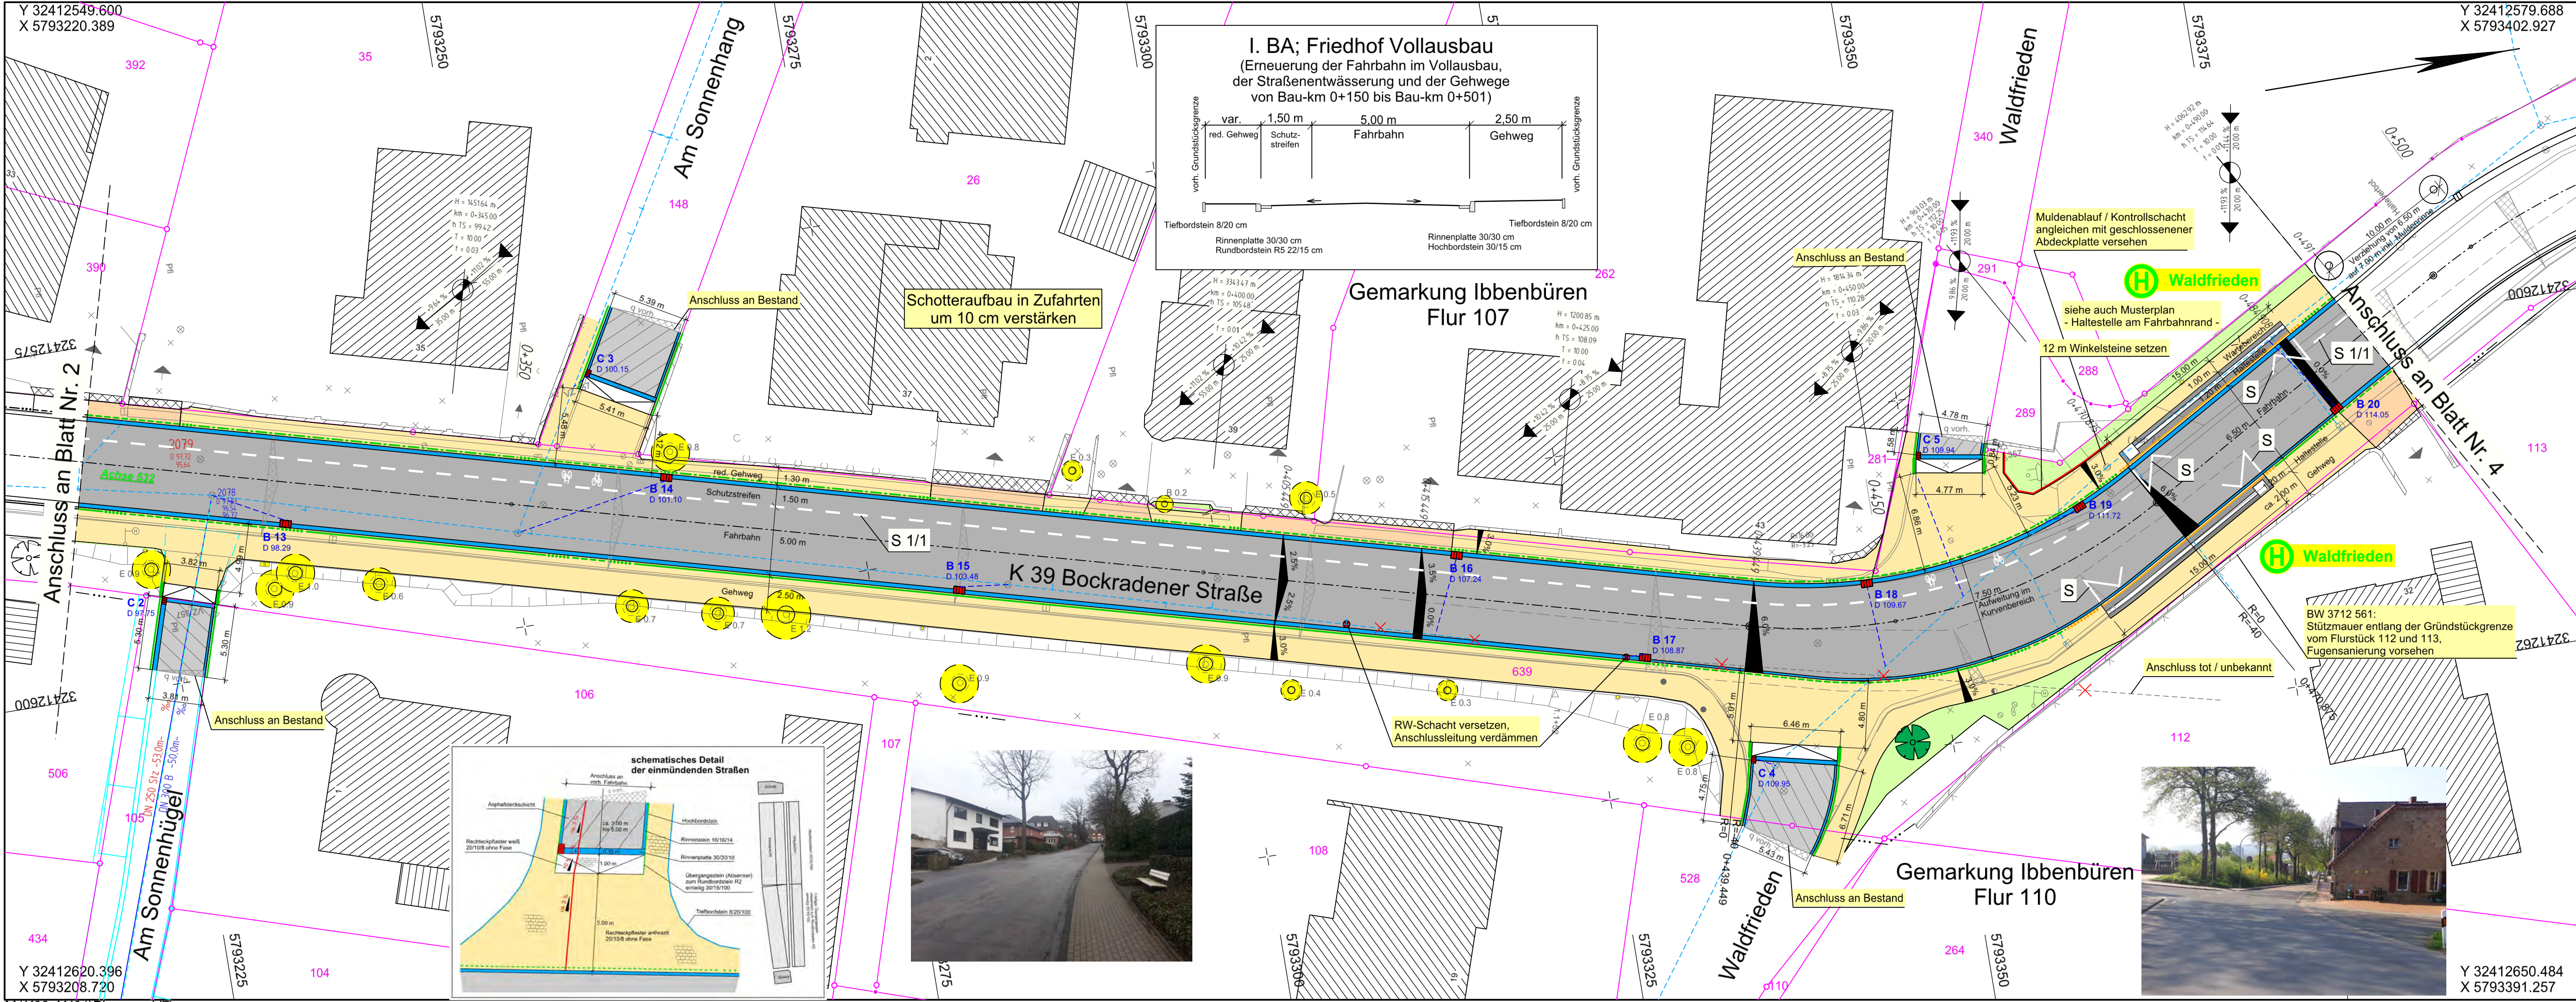

LEGENDE

- Bankett
- red. Gehweg / Aufstellfläche
- Rinne
- Fahrbahn / Vollausbau
- Fahrbahn / Querprofilausgleich
- taktile Leiteinrichtung an Bushaltestellen
- Gehweg
- Bankett
- NFB Absenker / Niederflurbusborstein
- Hochbord / 2-flg. Absenker / Rundbord R2
- Rundbord R5
- Bauwerke
- Zufahrt
- Anpassung an vorh. Zufahrt /Zuwegung
- vorh. / zu fallender Baum
- Eiche / Hainbuche neu
- vorh. / gepl. Straßenablauf
- A = 50/50; B = Bergablauf 50/80
- C = 30/50; D = Muldenablauf 50/50
- mit Anschlussleitung DN 150
- Neigungsbrechpunkt mit Angabe von Gefällestränge und Halbmesser
- geplante Querneigung

Datum	gez.	Änderung	Datum	gez.	Änderung
21.01.2019	Reckert	Achse neuer Verlauf ab 0+492,626			
Kataster:		zul. geänd.:	Topografie:		zul. geänd.:



KREIS
STEIFURT
Dezernat III / 66 Straßenbauamt

Projekt: K 39, AN 1; Ibbenbüren, Bockradener Straße

AUSFÜHRUNGSPLANUNG

Unterlage: 5

Blatt-Nr.: 3

Datum

Zeichen

04.07.2019

Zuidinga

04.07.2019

Reckert

Lageplan 1:250

Umbau der Bockradener Straße von der Straße "An der Reichsbahn" bis zur "Rheiner Straße" von Stat. 0+728 bis Stat. 1+961

Aufgestellt:

Steinfurt,

