

arkung lbbenbüren
Flur 110

57/93525



57938600


Aerial view of a coastal area with green vegetation and a body of water.

57/93650 77 Gemarkung Ibbenbüren
Flur 108 57/93675


Y 32412624.009
X 5793690.315

LP250 15 Planung 200515.pltx Blatt: 15 M 1:250 05.04.2018 14:36

Y 32412553.040
X 5793859.581

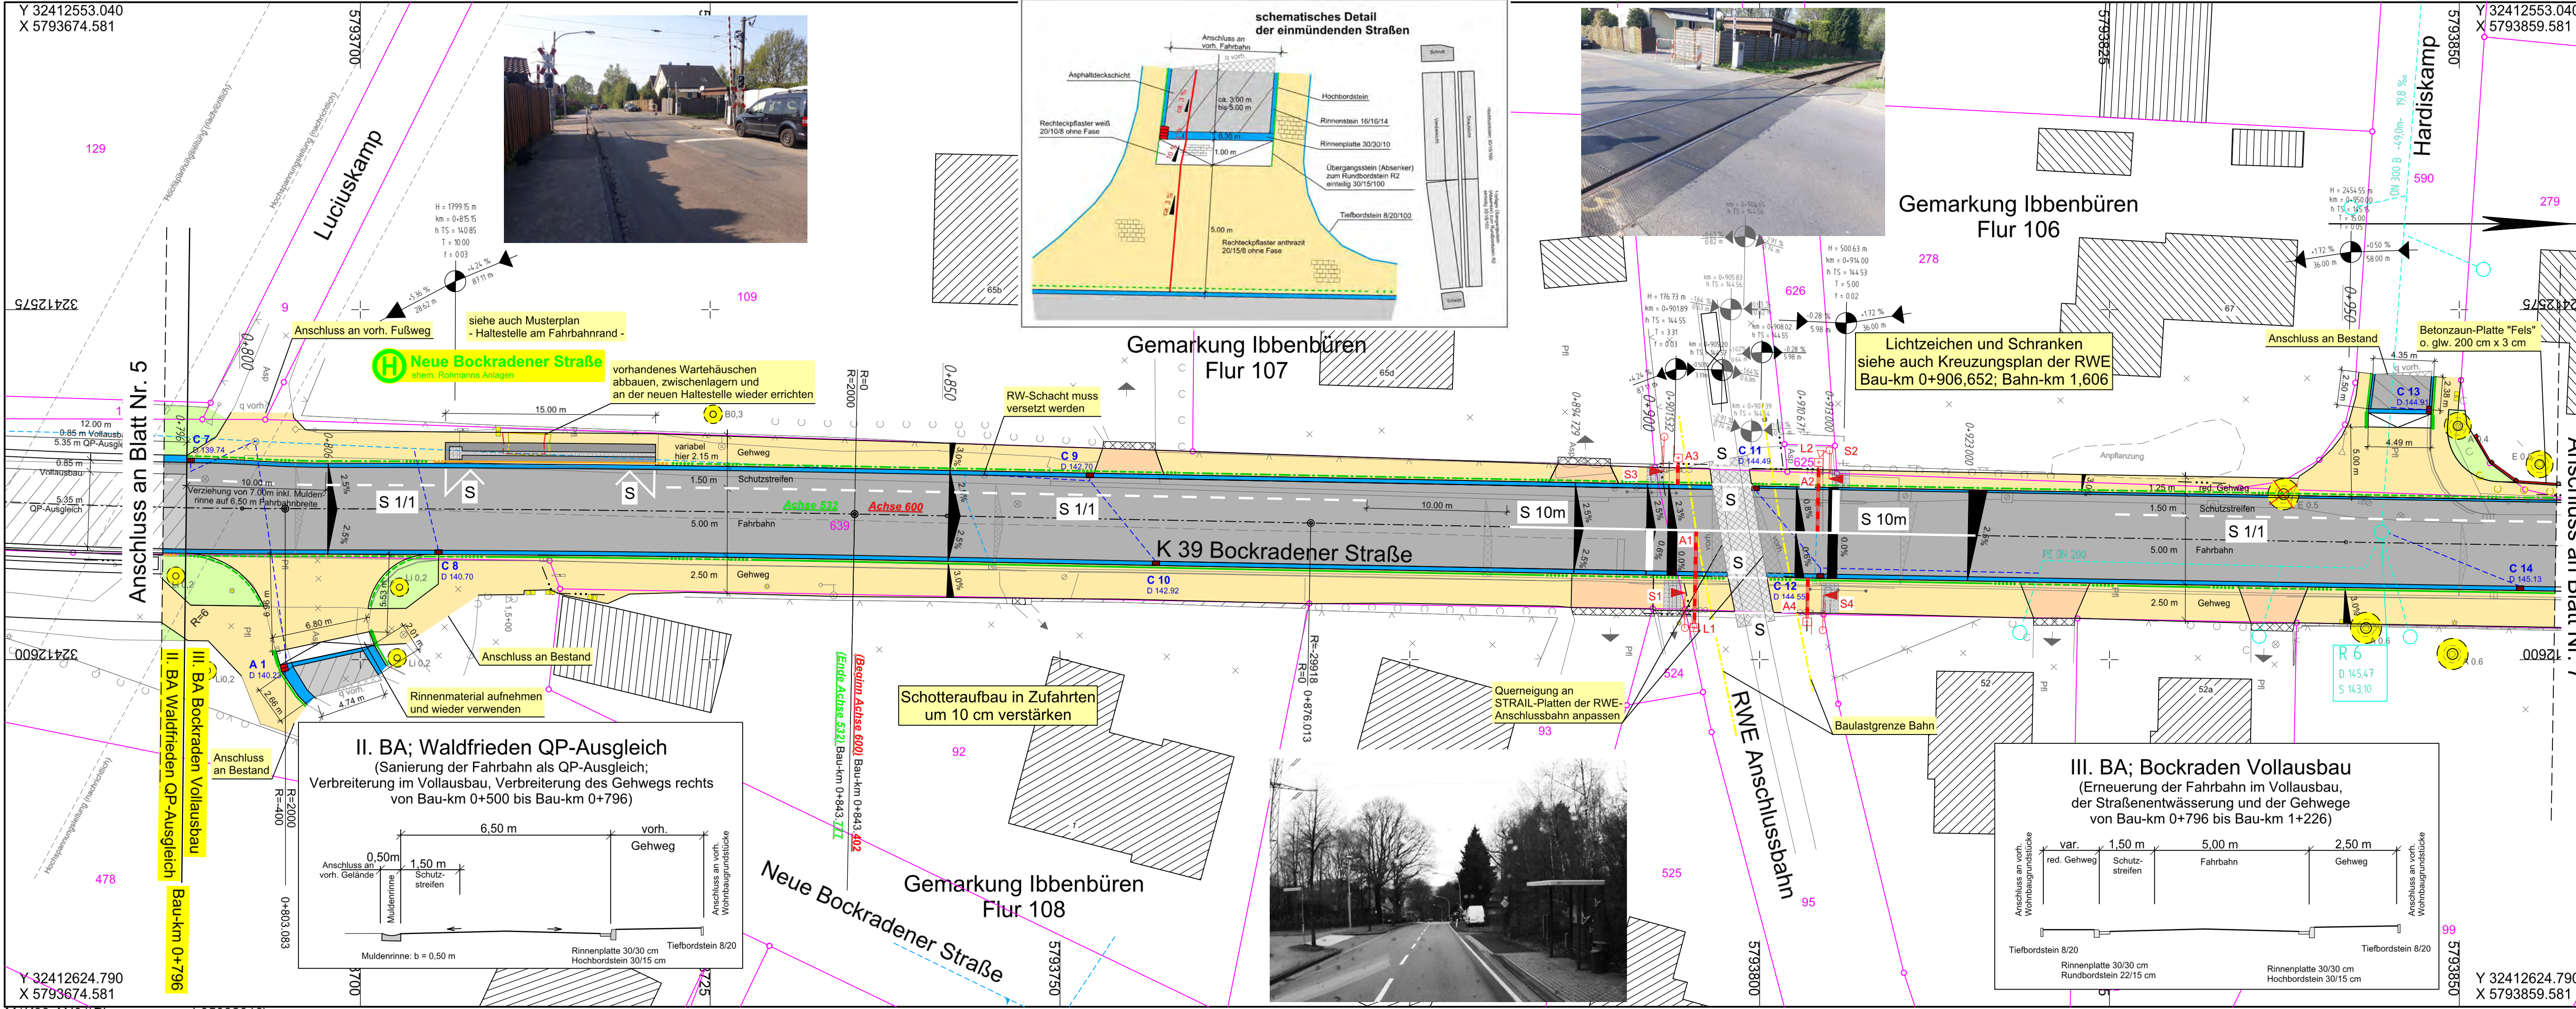

LEGENDE

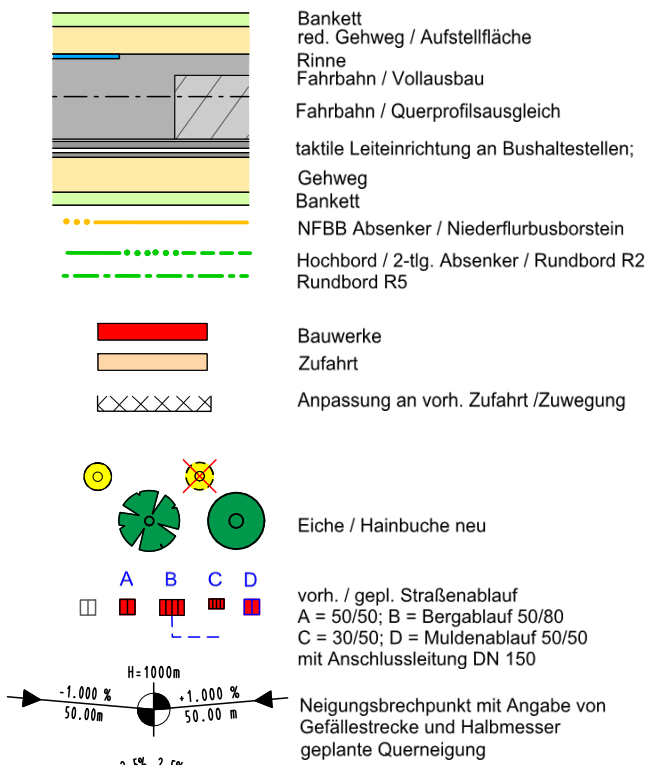

Datum	gez.	Änderung	Datum	gez.	Änderung
Kataster:		zul. geänd.:	Topografie:		zul. geänd.:

KREIS
STEINFURT
Dezernat III / 66 Straßenbauamt

Projekt: K 39, AN 01; Ibbenbüren, Bockradener Straße

AUSFÜHRUNGSPLANUNG

Unterlage: 5
Blatt-Nr.: 6

Datum	Zeichen
04.07.2019	Zuidinga
04.07.2019	Reckert


bearbeitet
gezeichnet
geprüft

Lageplan
1:250

Maßstab:

Aufgestellt:

Steinfurt,

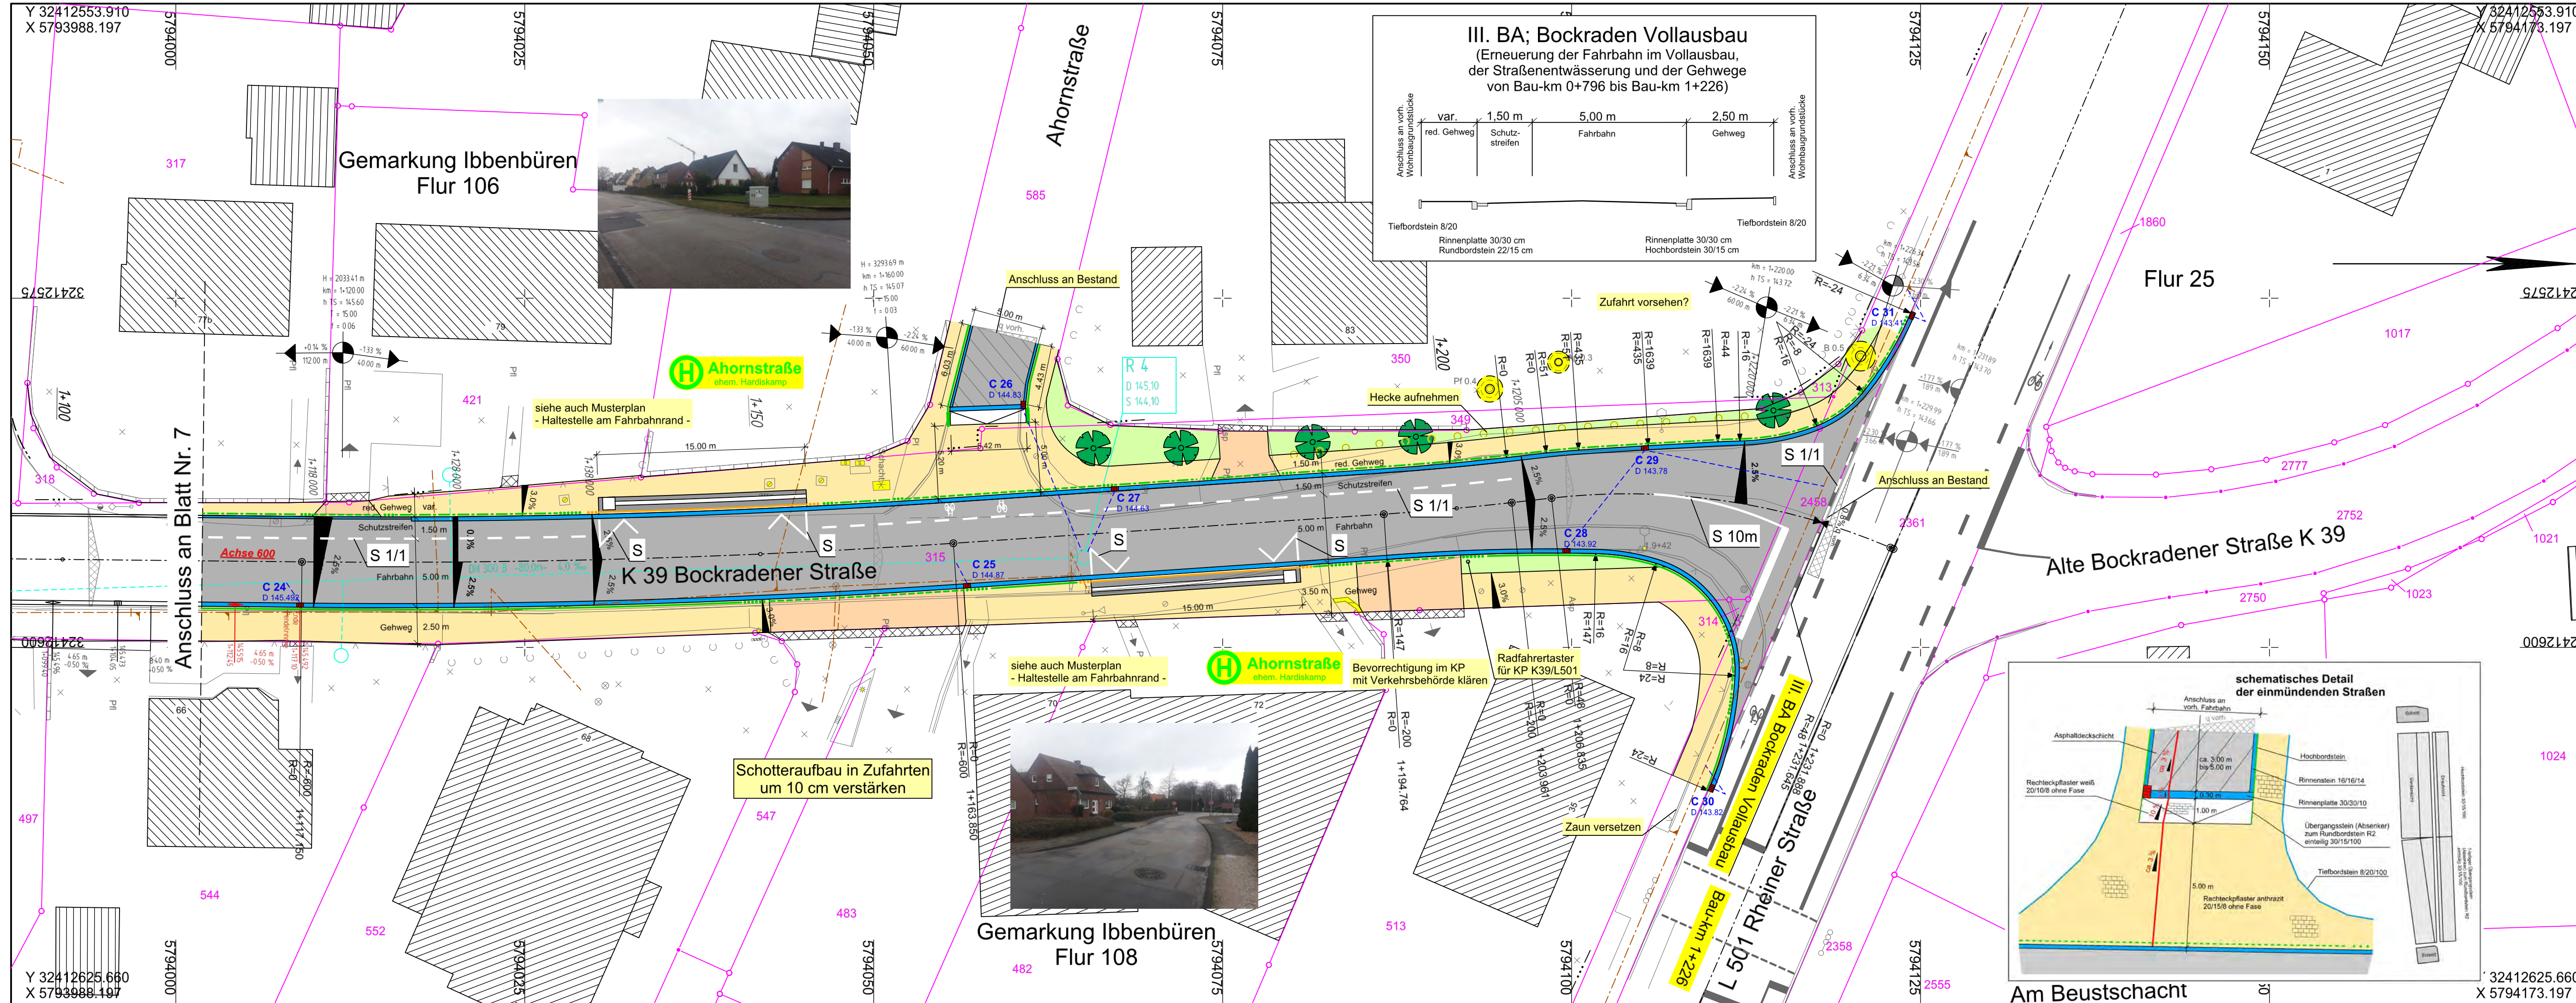

LEGENDE

Bankett
red. Gehweg / Aufstellfläche
Rinne
Fahrbahn / Vollausbau
Fahrbahn / Querprofilsausgleich
taktile Leiteinrichtung an Bushaltestellen;
Gehweg
Bankett
NFBF Absenker / Niederflurbusborstein
Hochbord / 2-lig. Absenker / Rundbord R2
Rundbord R5

Bauwerke
Zufahrt
Anpassung an vorh. Zufahrt /Zuwegung

vorh. / zu fallender Baum
Eiche / Hainbuche neu

vorh. / gepl. Straßenablauf
A = 50/50; B = Bergablauf 50/80
C = 30/50; D = Muldenablauf 50/50
mit Anschlussleitung DN 150

Neigungsbrechpunkt mit Angabe von
Gefällestränge und Halbmesser
geplante Querneigung

Datum	gez.	Änderung	Datum	gez.	Änderung
Kataster:		zul. geänd.:	Topografie:		zul. geänd.:

KREIS
STEINFURT
Dezernat III / 66 Straßenbauamt

AUSFÜHRUNGSPLANUNG







Unterlage: 5
Blatt-Nr.: 8

Datum	Zeichen
04.07.2019	Zuidinga
04.07.2019	Reckert

Maßstab: 1:250

**Umbau der Bockradener Straße
von der Straße "An der Reichsbahn"
bis zur "Rheiner Straße"**
von Stat. 0+718 bis Stat. 1+961

Aufgestellt:
Steinfurt,

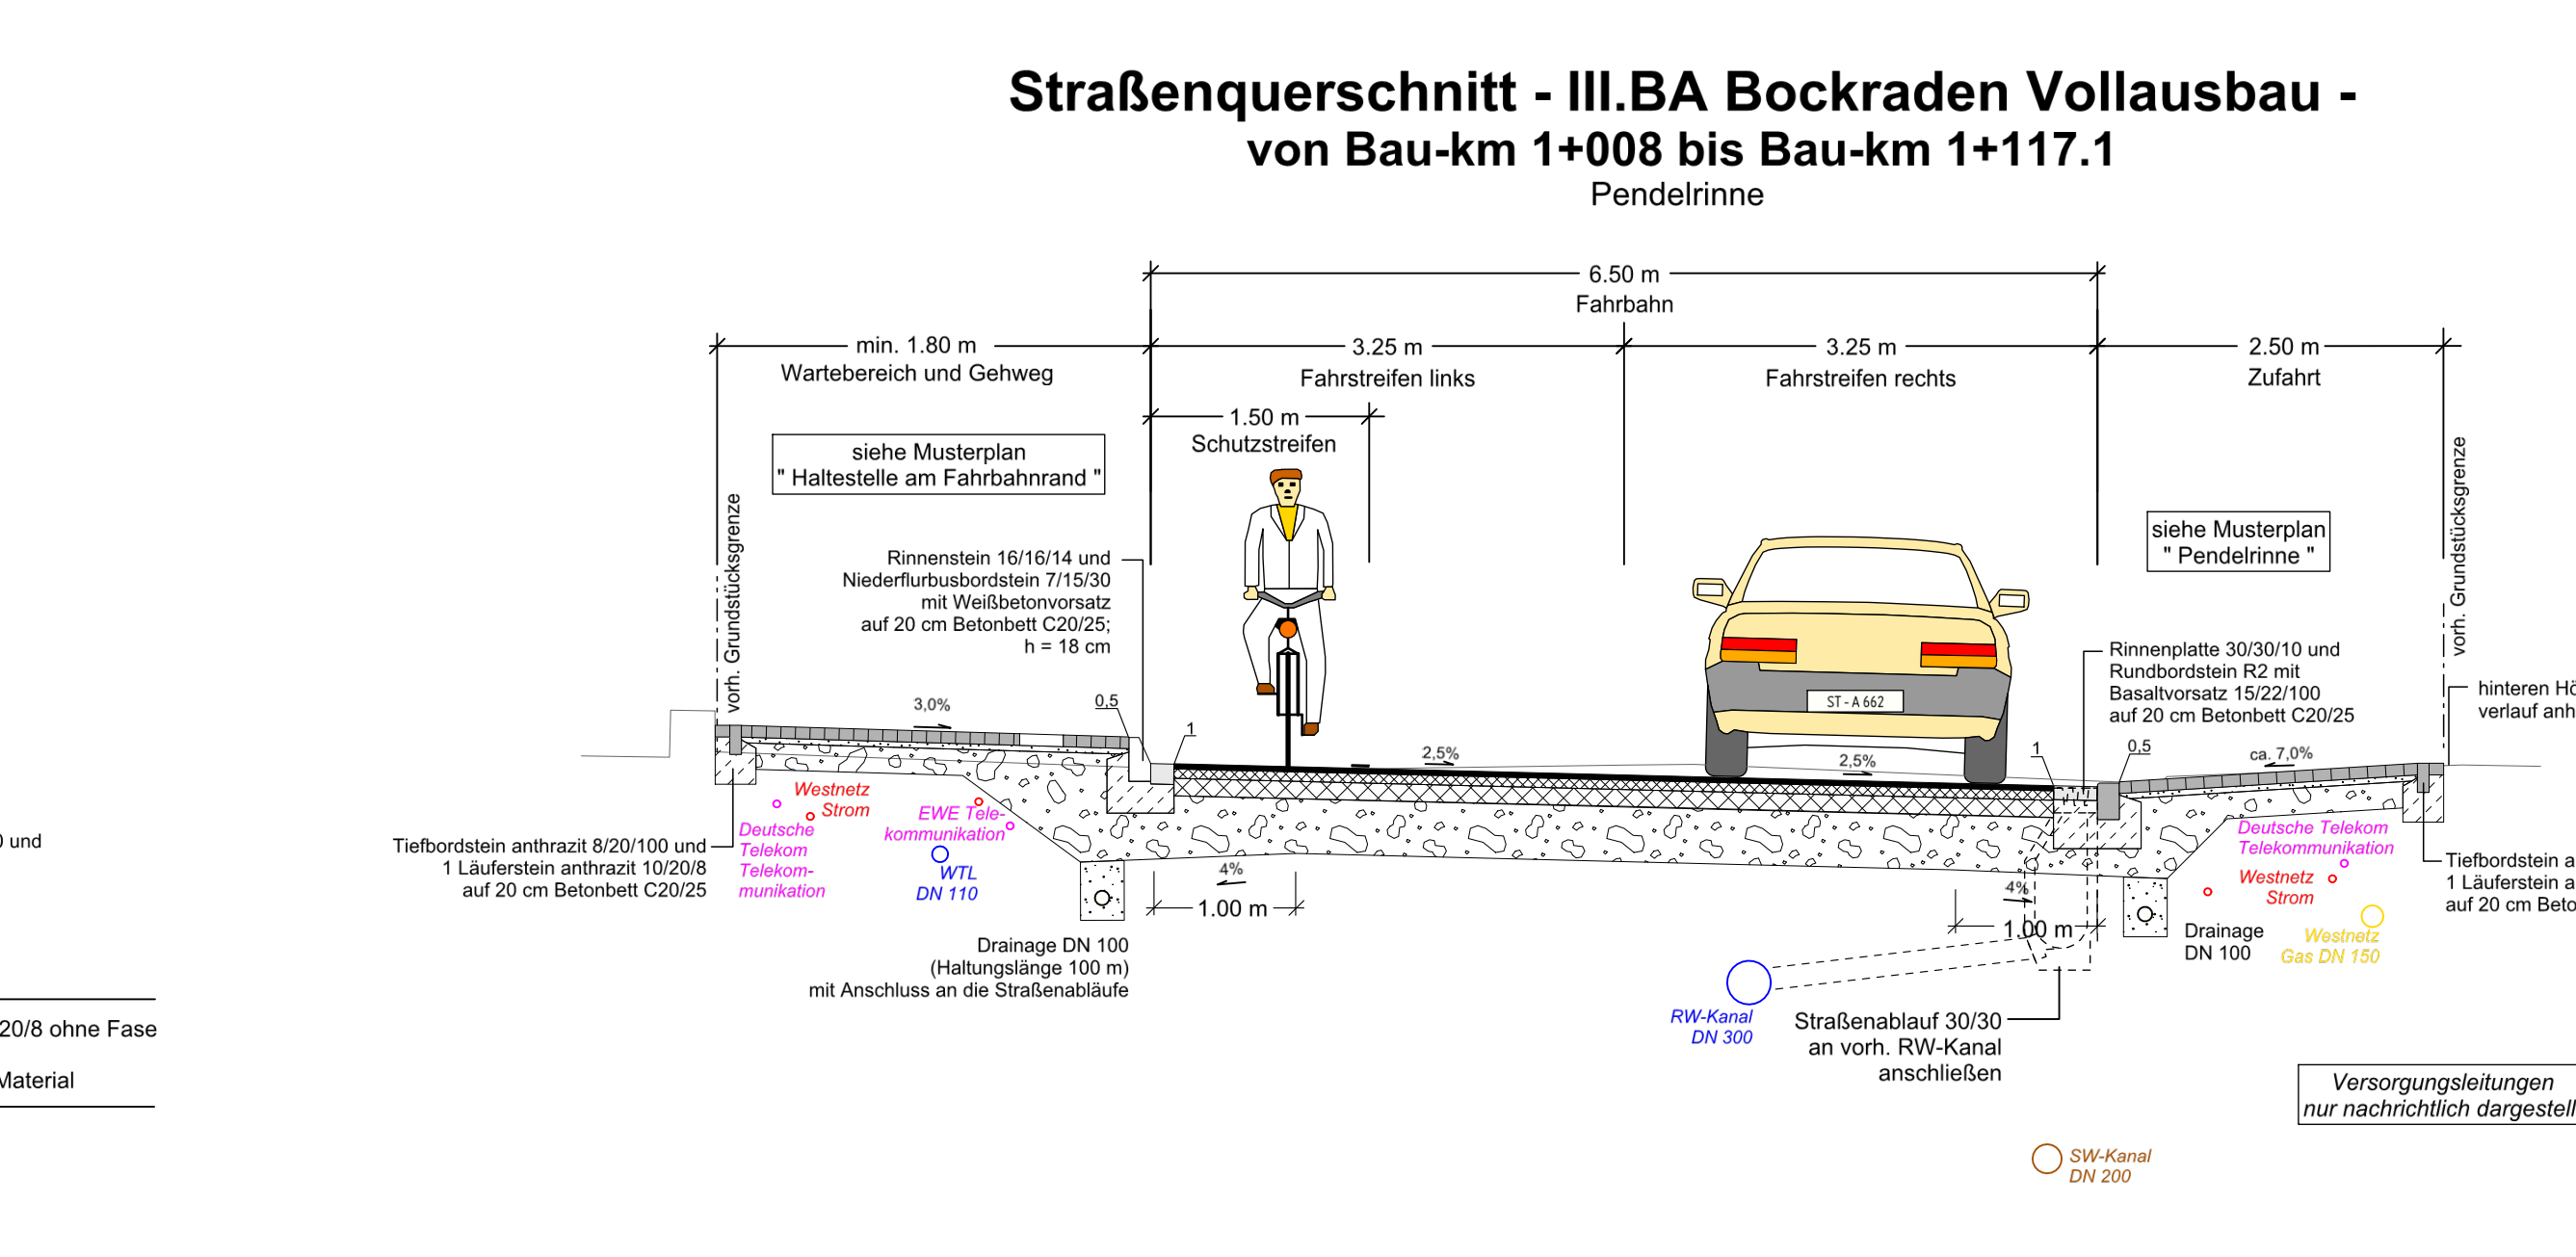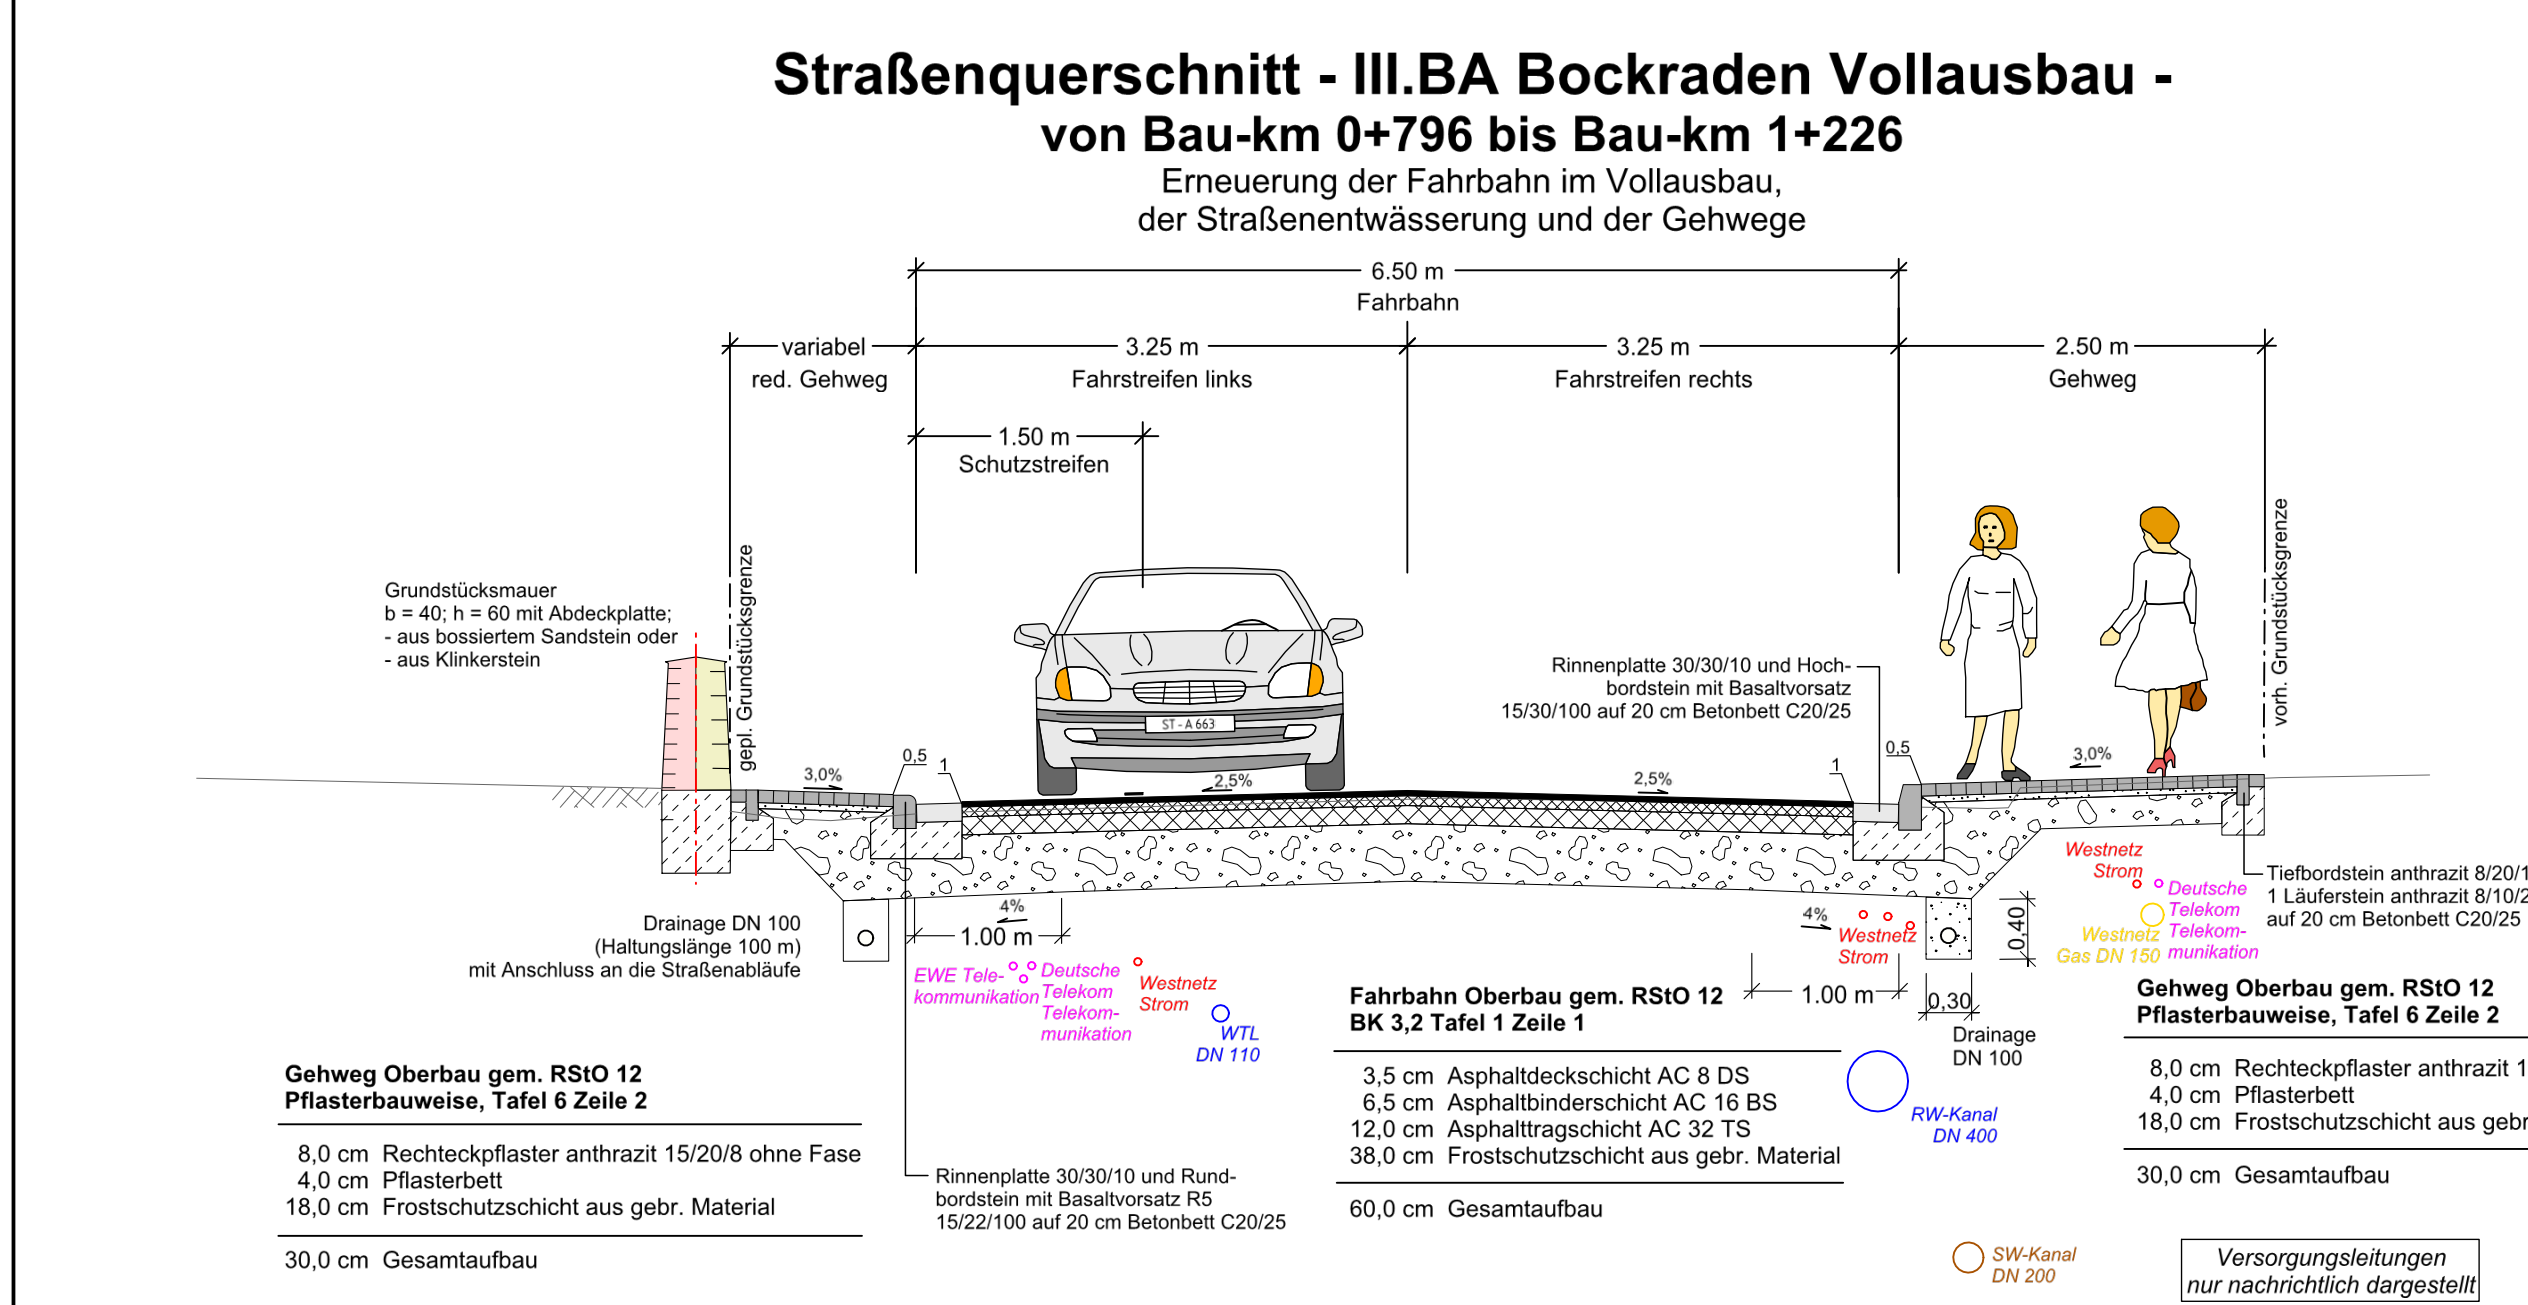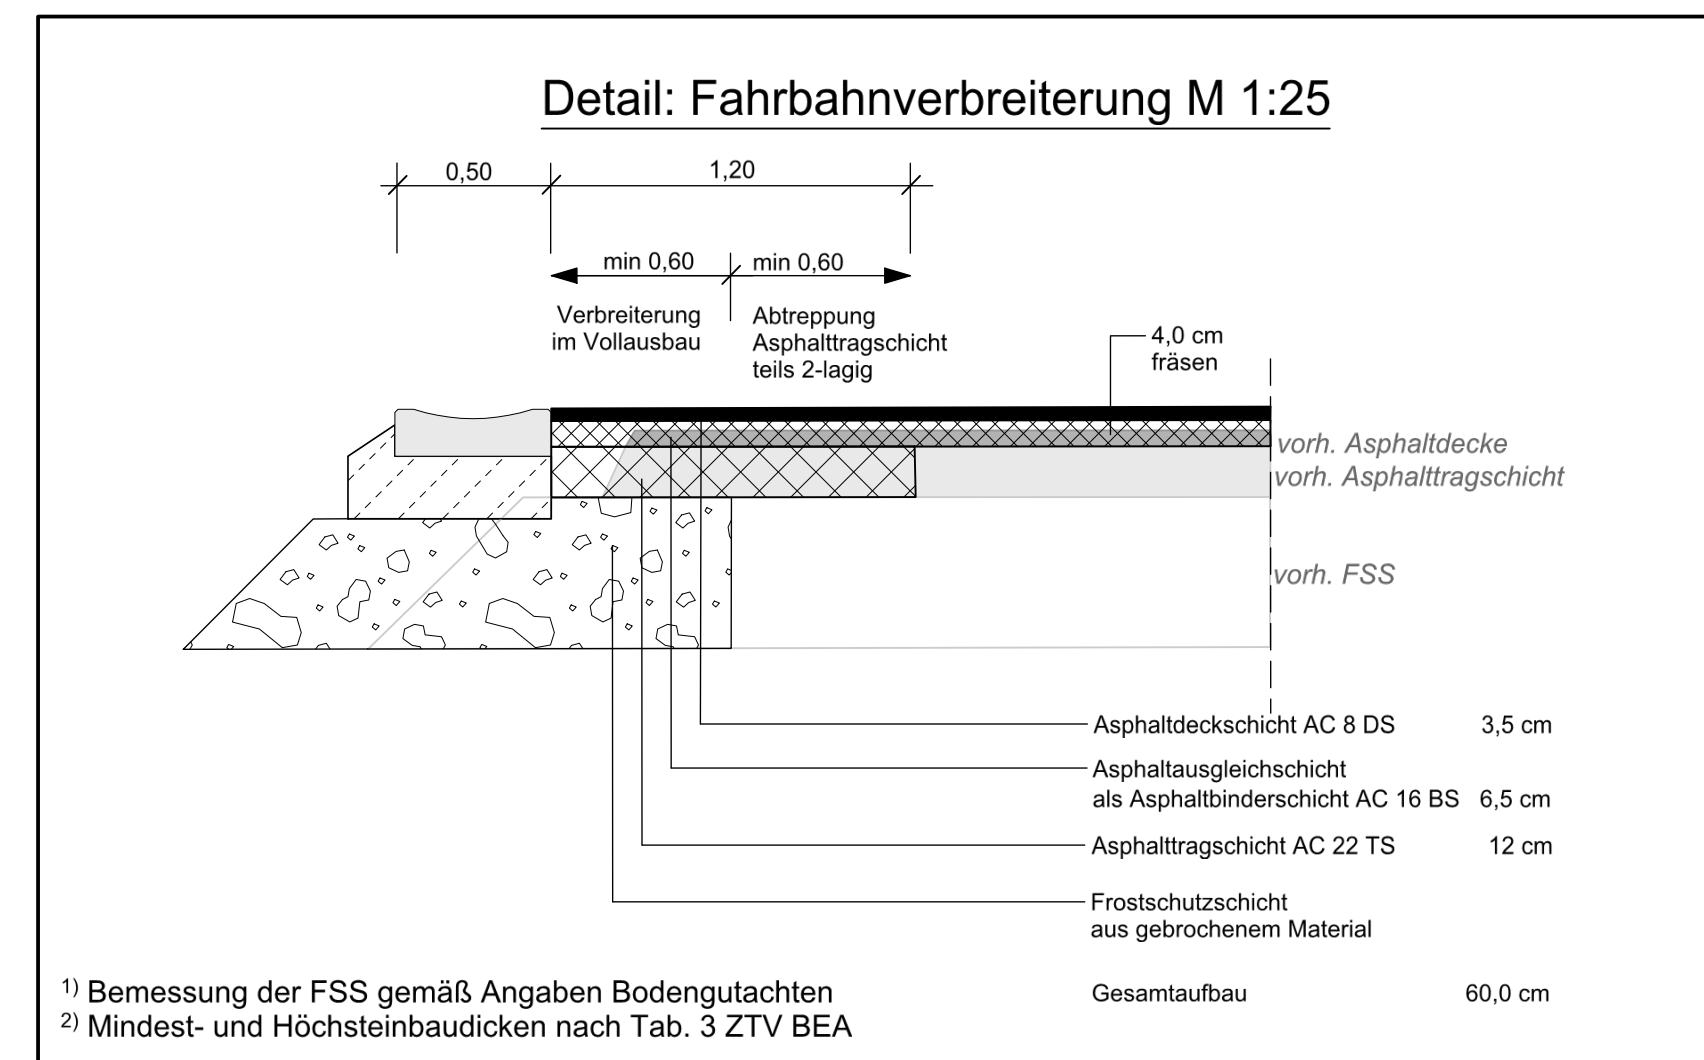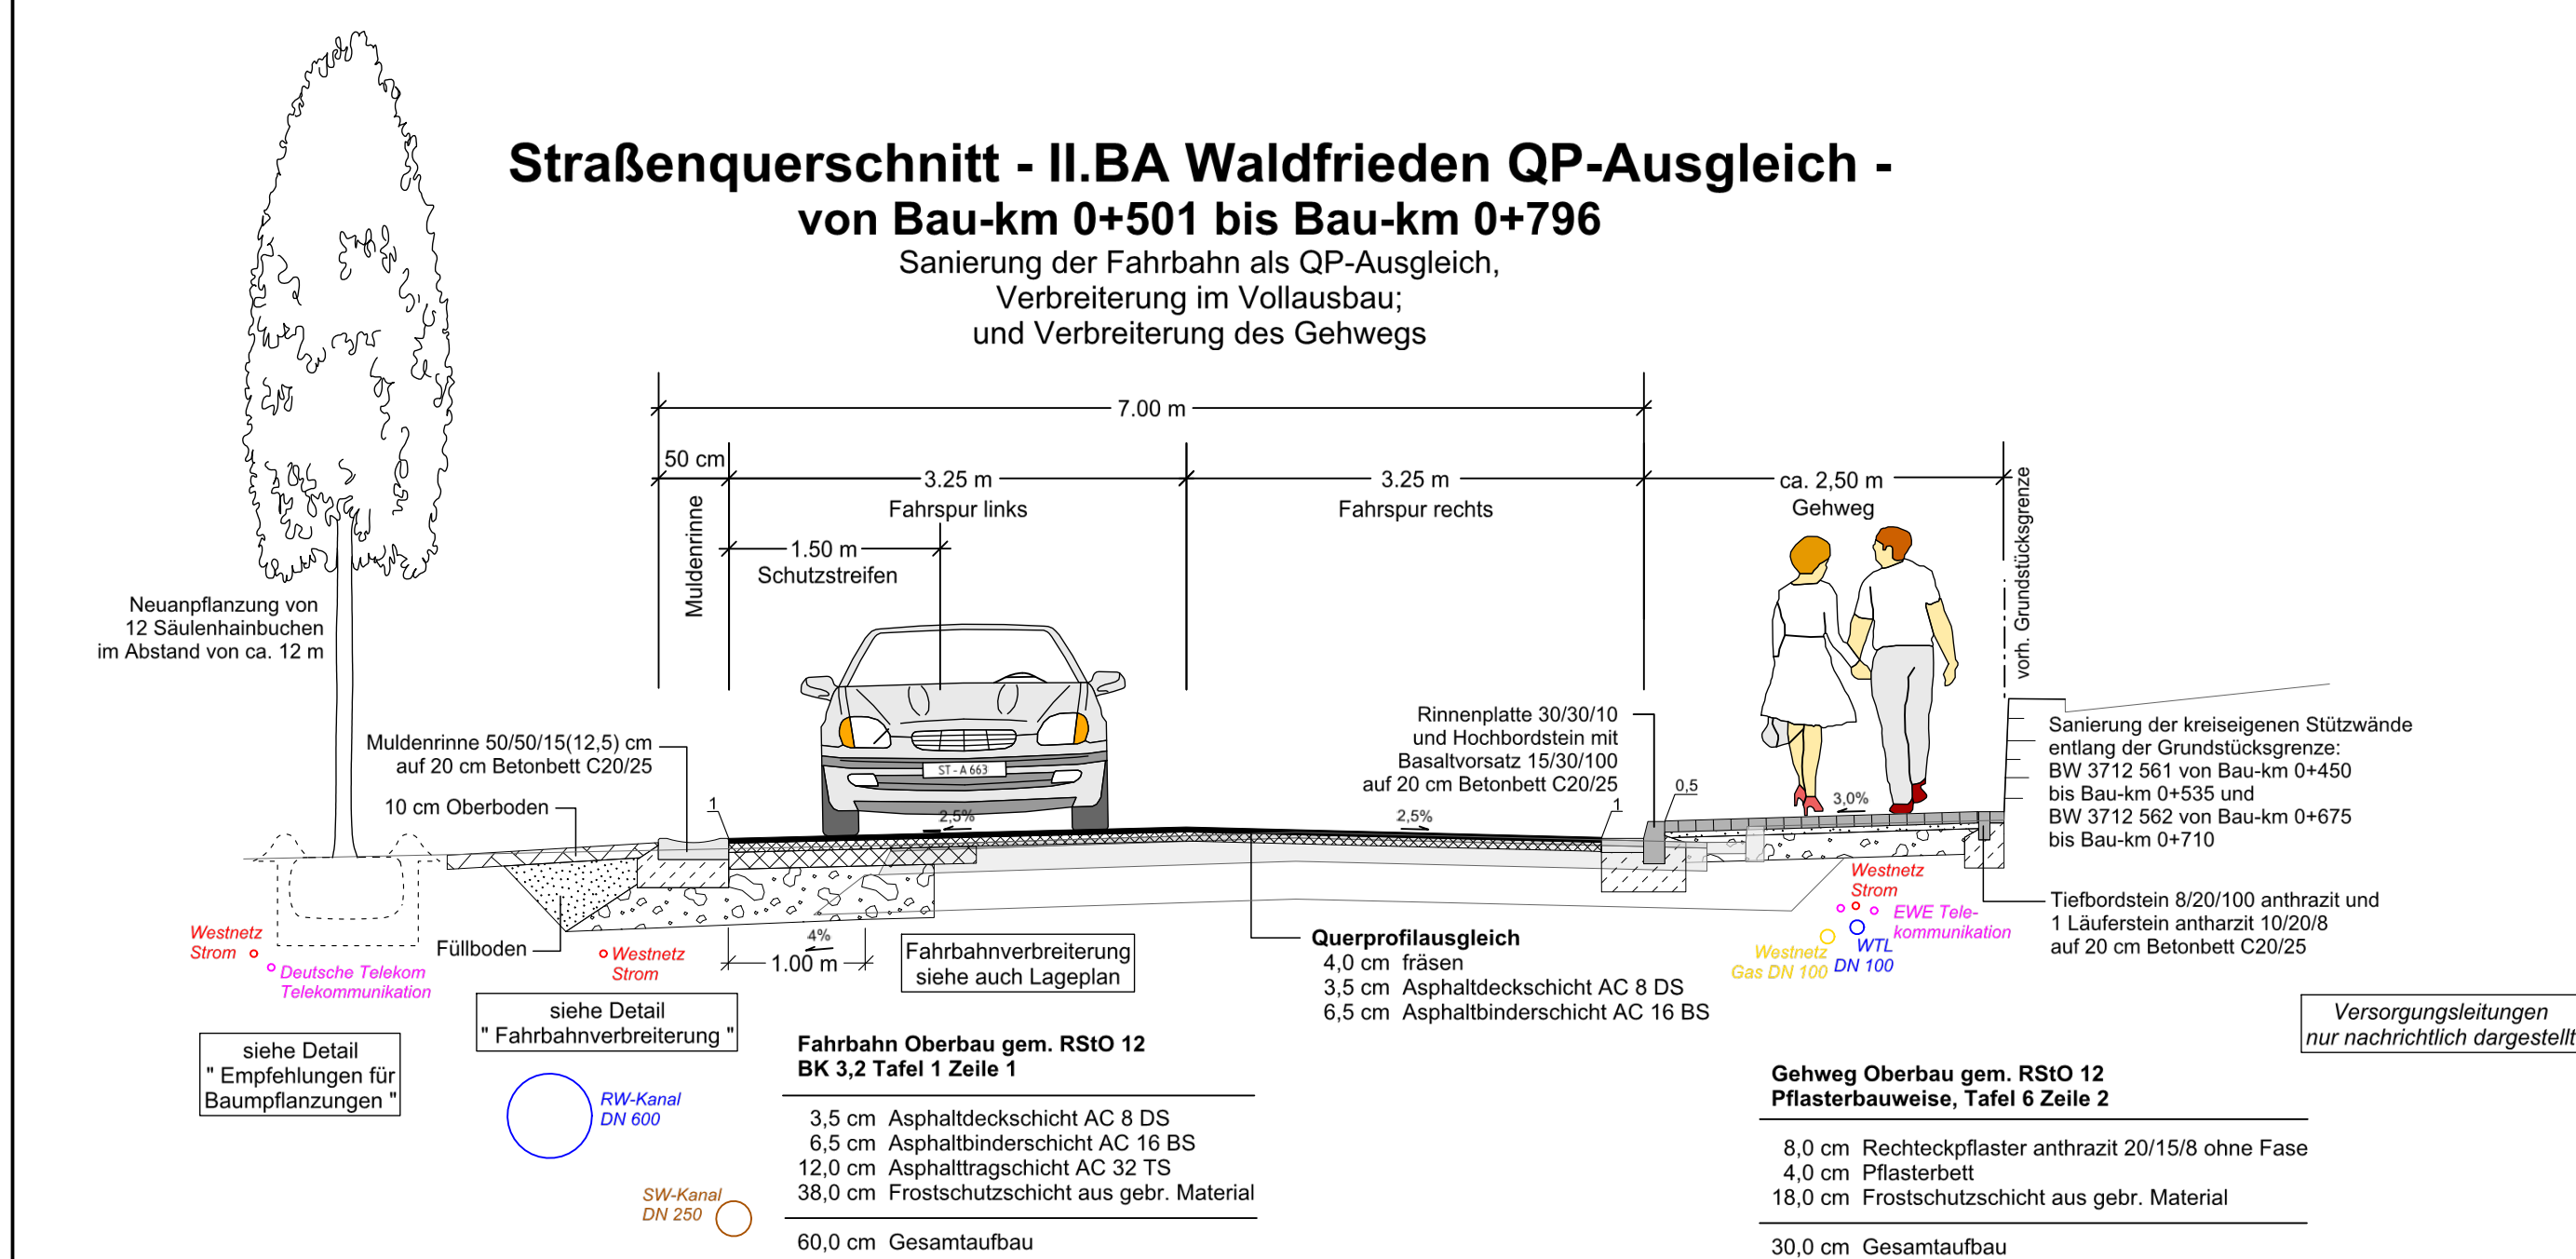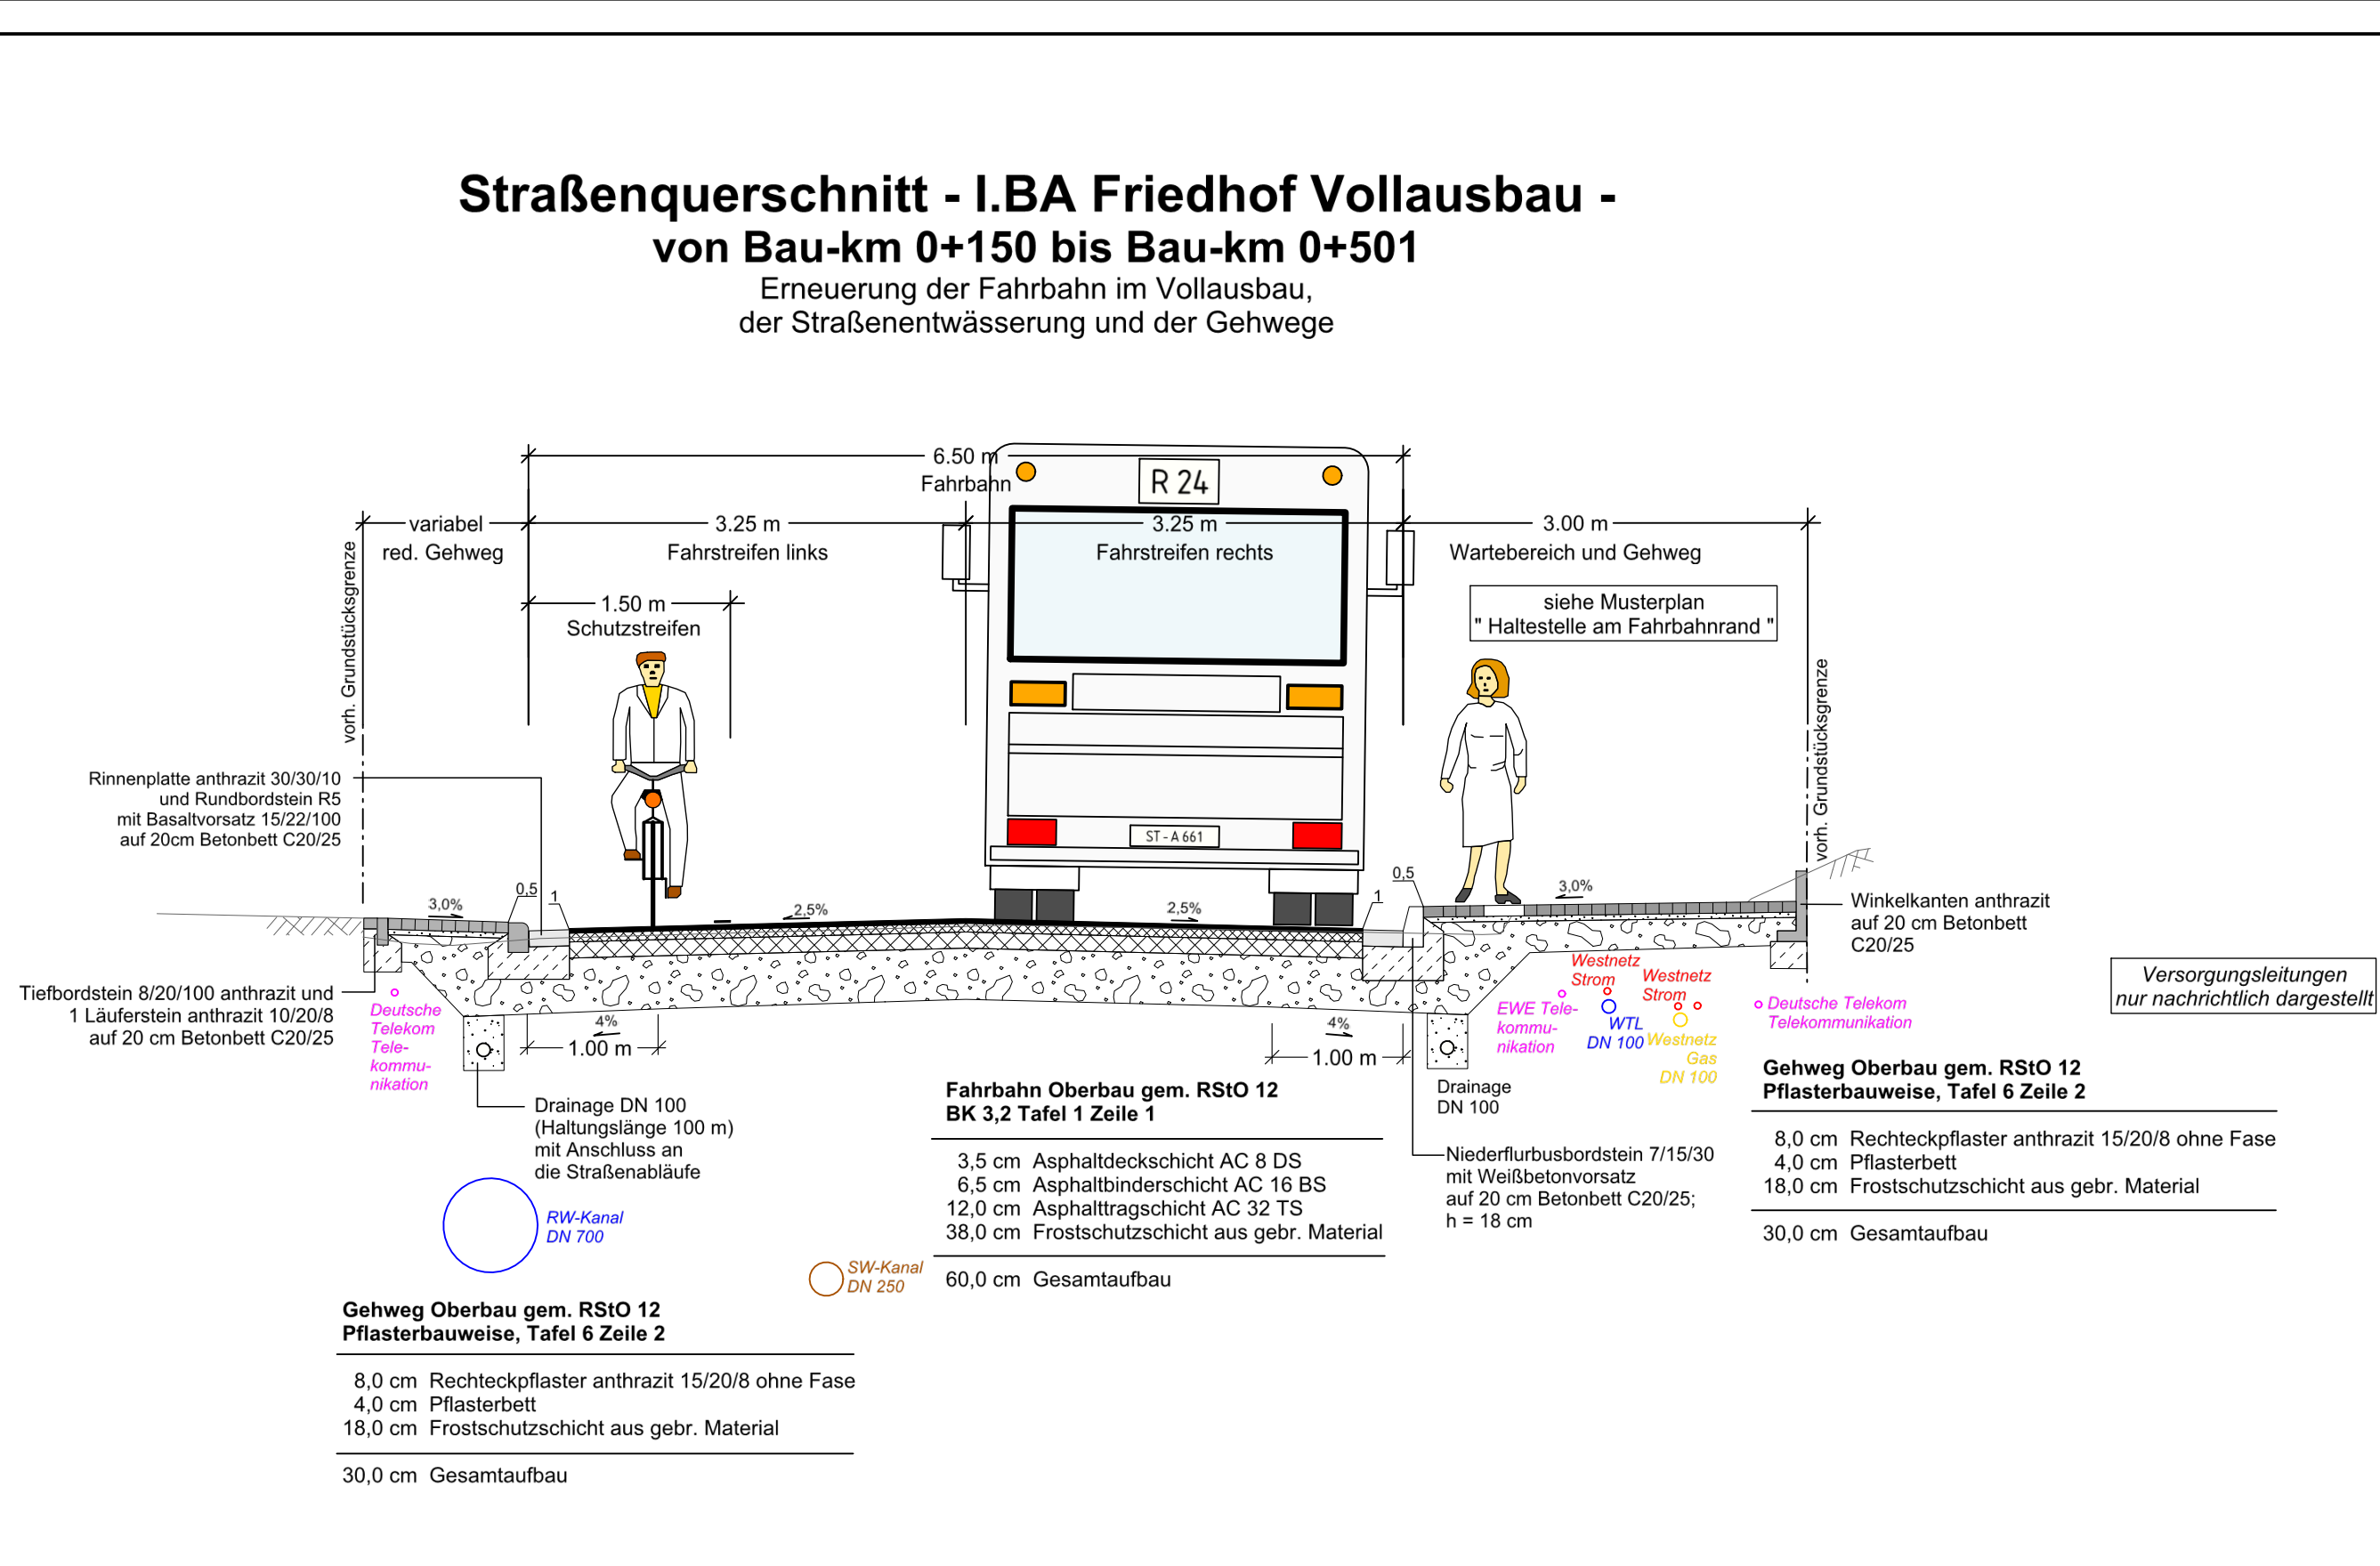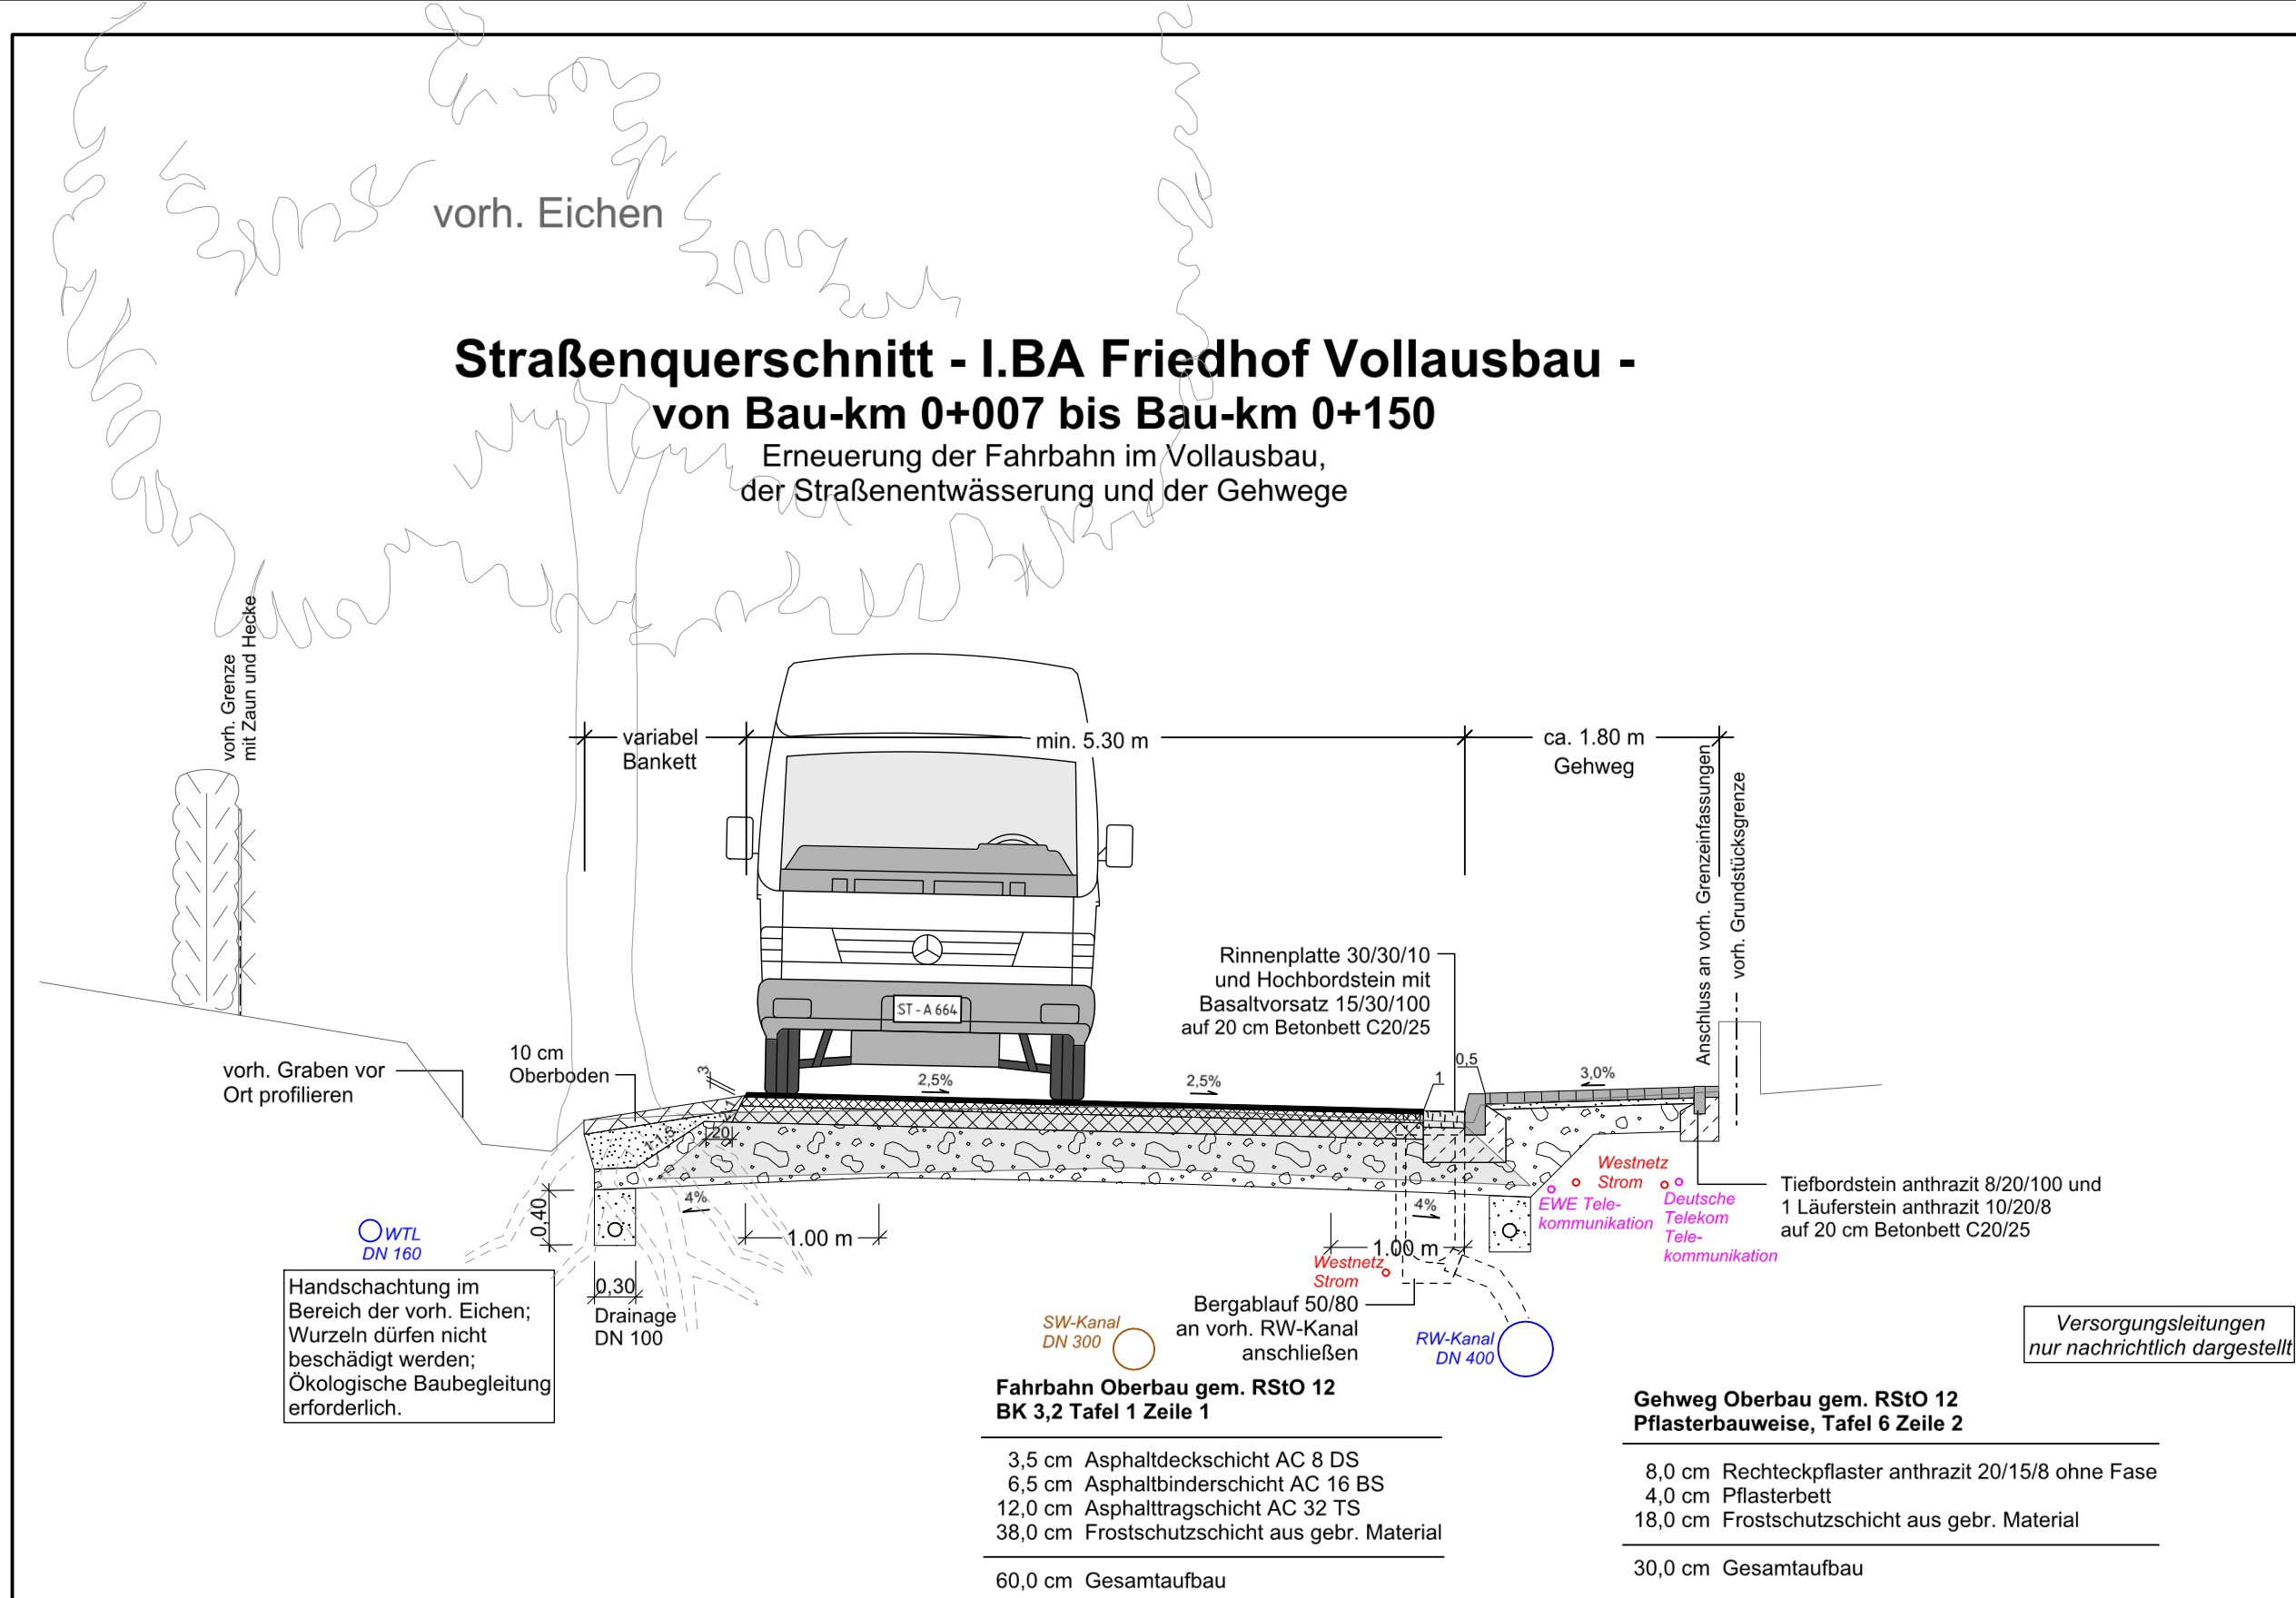

Datum	gez.	Änderung	Datum	gez.	Änderung
Kataster:	zul. geänd.:		Topografie:	zul. geänd.:	

KREIS STEINFURT			AUSFÜHRUNGSPLANUNG		
Dezernat III / 66 Straßenbauamt			Unterlage: 14		
Projekt: K 39, AN 01; Ibbenbüren, Bockradener Straße			Blatt-Nr.: 1		
Umbau der Bockradener Straße von der Straße "An der Reichsbahn" bis zur "Rheiner Straße" von Stat. 0+718 bis Stat. 1+961			Datum	Zeichen	
			bearbeitet	11.05.2020	Zuidinga
			gezeichnet	11.05.2020	Reckert
Steinfurt,			Regelquerschnitt 1:50		