


Sträucher zurückschneiden

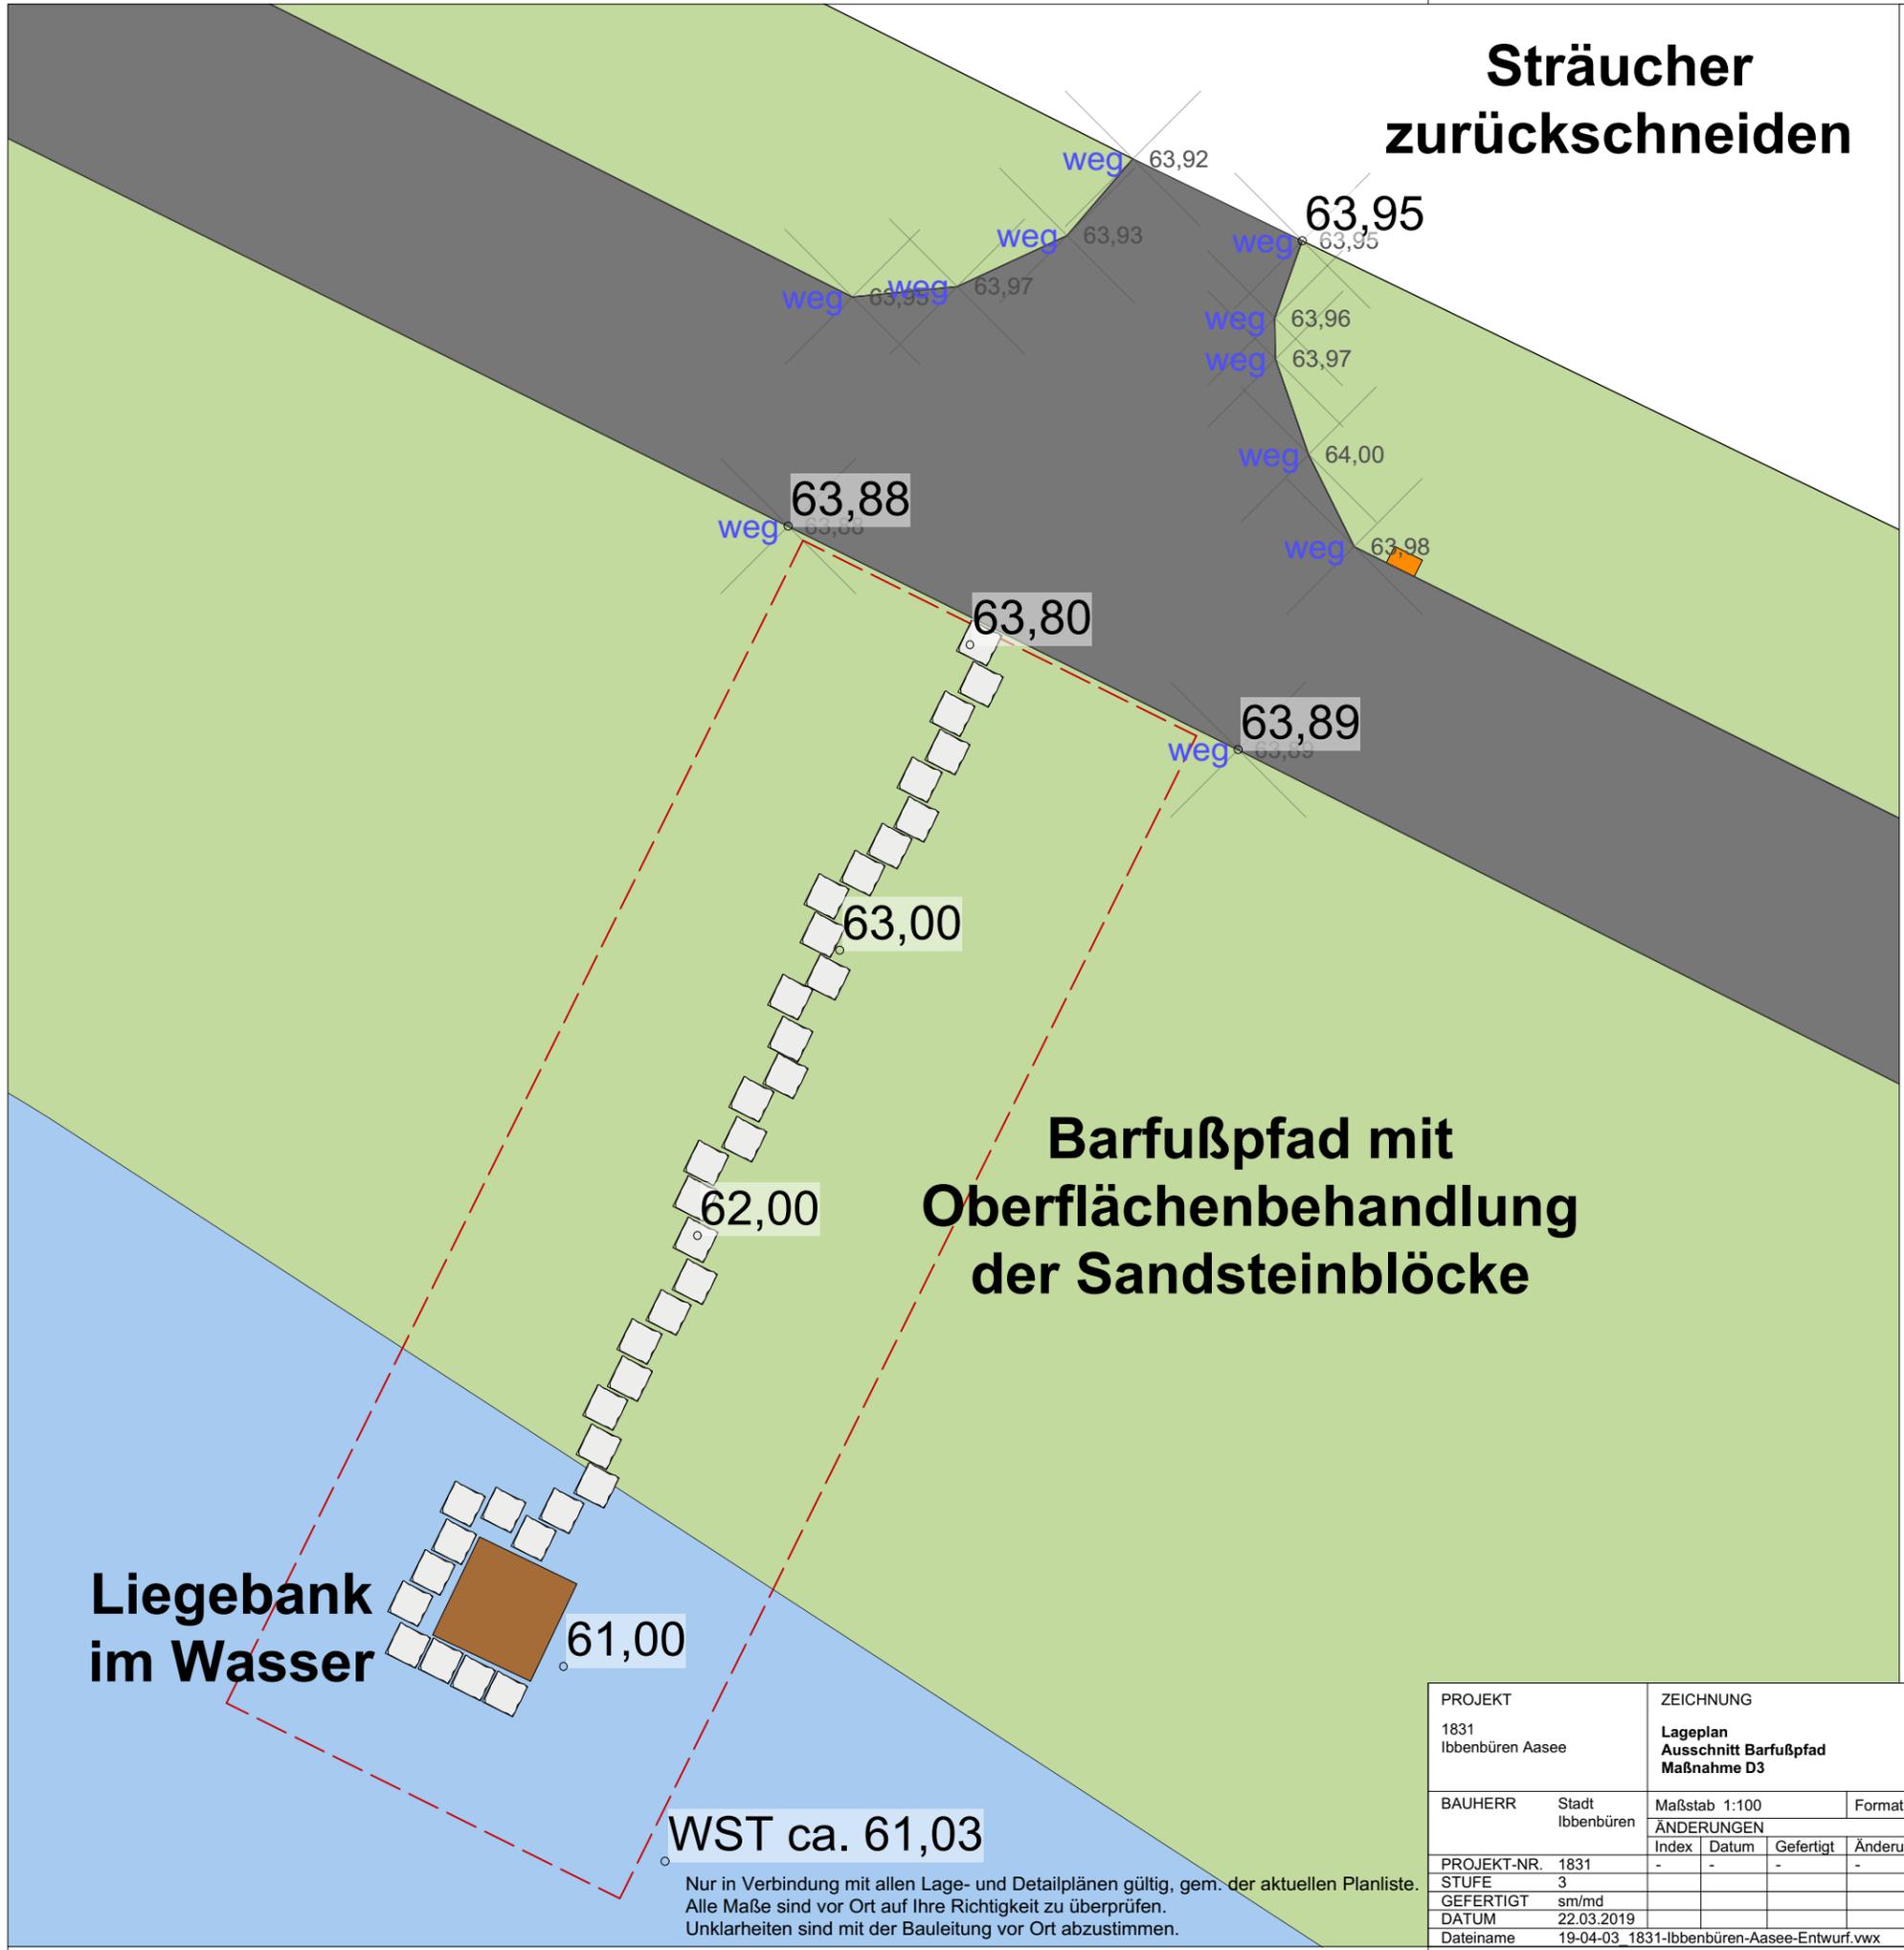

Legende

-  Bearbeitungsgrenze
-  Pflasterfläche
-  Asphalt
-  Asphaltfläche mit Possehlbeschichtung
-  Sandfläche
-  Holzsteg
-  Wassergebundene Wegedecke
-  Rasenansaat
-  Gehölze Bestand
-  Pflanzfläche
-  Baum Planung
-  Baum Bestand
-  Baum Abbruch
-  Fahrradanhlenbügel
-  Mülleimer
-  Informationsschild
-  Sitzgelegenheit
-  Sandsteinblock
-  Neue Schutzhütte
-  Schutzhütte Bestand
-  Mastleuchte, im Budget enthalten
-  Mastleuchte, nicht im Budget enthalten


**Liegebank
im Wasser**

**Barfußpfad mit
Oberflächenbehandlung
der Sandsteinblöcke**

WST ca. 61,03

Nur in Verbindung mit allen Lage- und Detailplänen gültig, gem. der aktuellen Planliste.
Alle Maße sind vor Ort auf Ihre Richtigkeit zu überprüfen.
Unklarheiten sind mit der Bauleitung vor Ort abzustimmen.

PROJEKT 1831 Ibbenbüren Aasee	ZEICHNUNG Lageplan Ausschnitt Barfußpfad Maßnahme D3				PLAN-NR. L_1831_3_Ip_04
BAUHERR Stadt Ibbenbüren	Maßstab 1:100	Format 420 x 297			
ÄNDERUNGEN					
	Index	Datum	Gefertigt	Änderungsgrund	
PROJEKT-NR.	1831	-	-	-	
STUFE	3				
GEFERTIGT	sm/md				
DATUM	22.03.2019				
Dateiname	19-04-03_1831-Ibbenbüren-Aasee-Entwurf.vwx				

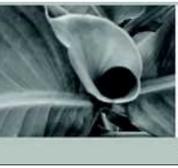

brandenfels
landscape + environment

dipl.-Ing. gordon brandenfels | neustr. 18 | d - 48167 münster

phone: +49 / (0)2506 - 3617
fax: +49 / (0)2506 - 7964
e-mail: info@brandenfels.com
web: www.brandenfels.com

