


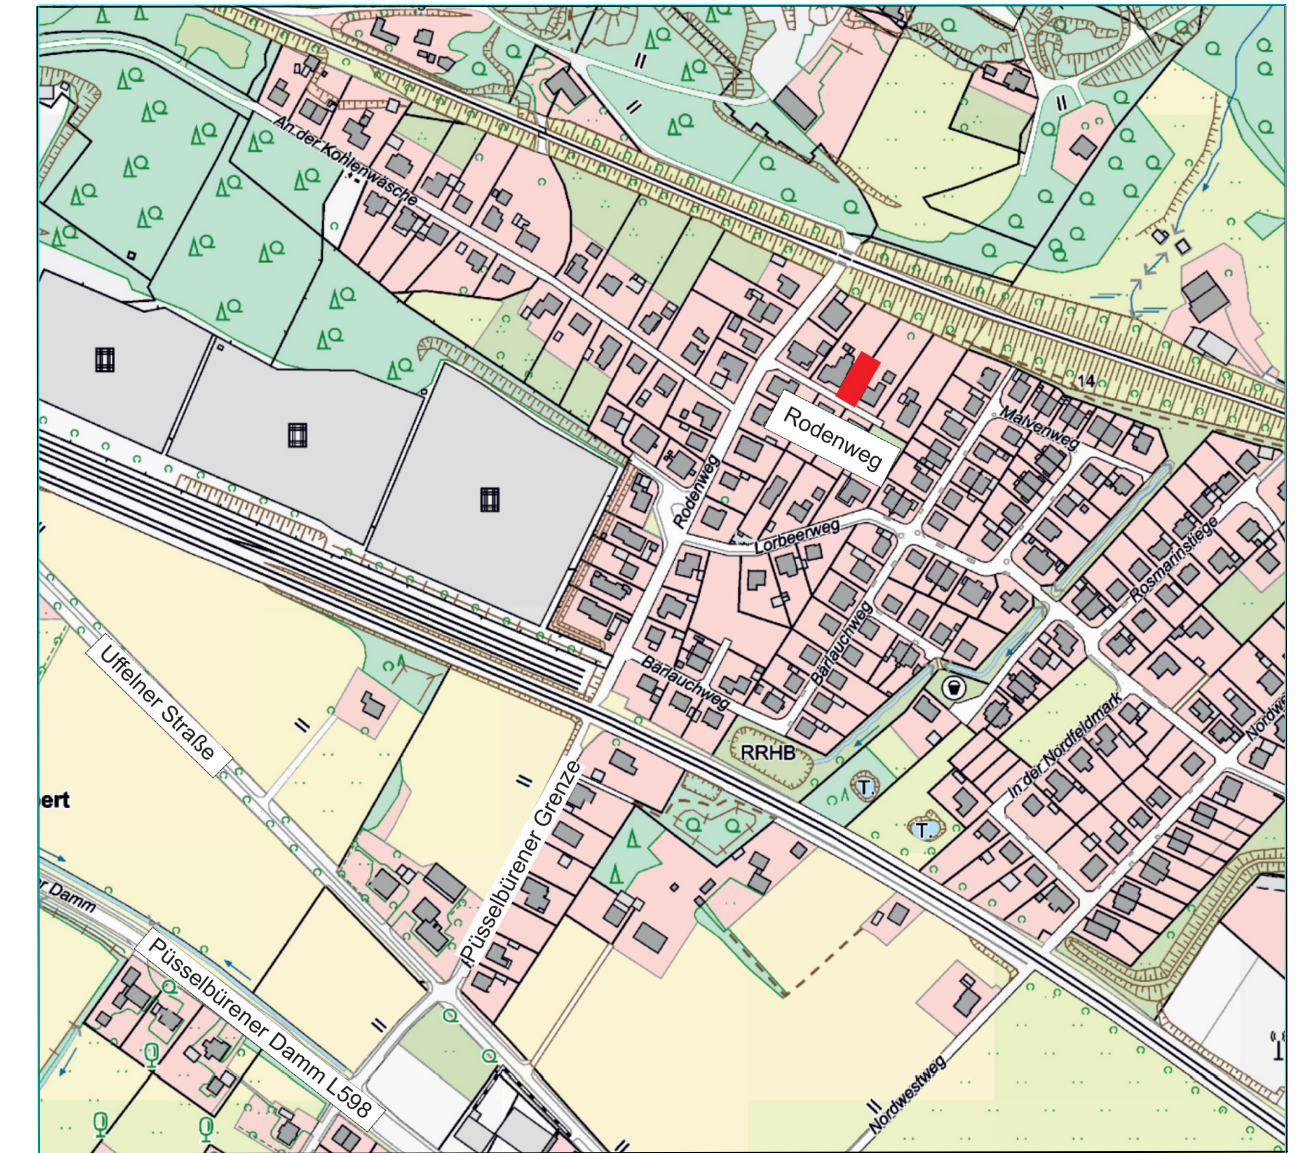

Bitte beachten Sie, dass auf die Angaben und Darstellungen im Lageplan keine Gewähr übernommen wird. Maße und Daten sind vor Ort zu prüfen.

Legende Kanalisation :

Bestand:

- | | |
|---|--|
|  | Schmutzwasserkanal mit Schacht (mit Angabe von Durchmesser, Material, Länge und Gefälle) |
|  | Regenwasserkanal mit Schacht (mit Angabe von Durchmesser, Material, Länge und Gefälle) |
|  | Hausanschlussleitung SW, RW |

Planung:

- | | |
|---|--|
|  | Schmutzwasserkanal mit Schacht (mit Angabe von Durchmesser, Material, Länge und Gefälle) |
|  | Regenwasserkanal mit Schacht (mit Angabe von Durchmesser, Material, Länge und Gefälle) |
|  | Hausanschlussleitung |

Legende Versorgungsträger

(nachrichtlich; die Lage und das Vorhandensein der dargestellten sowie weiterer Versorgungsleitungen ist vor Baubeginn zu erfragen und zu erkunden)

- Telekom
- Strom NAYY-J150
- Trinkwasser PVC 100
- Gas PE
- Deutsche Glasfaser

ibb Stadt Ibbenbüren
Der Bürgermeister

Alte Münsterstraße 16
49477 Ibbenbüren
Telefon: 05451/931 - 0

Maßstab 1:250	Ausbauplanung
Blatt Nr. 1	Letzte Änderung

Dateiname:

Rodenweg

Erstellung einer Trennkanalisation

	Straße
--	--------

i. A.

Datum