




Querprofil L 796
- AN 1 -
km 0,209
VNK 3712011 - NNK 3712014
Maßstab 1:100

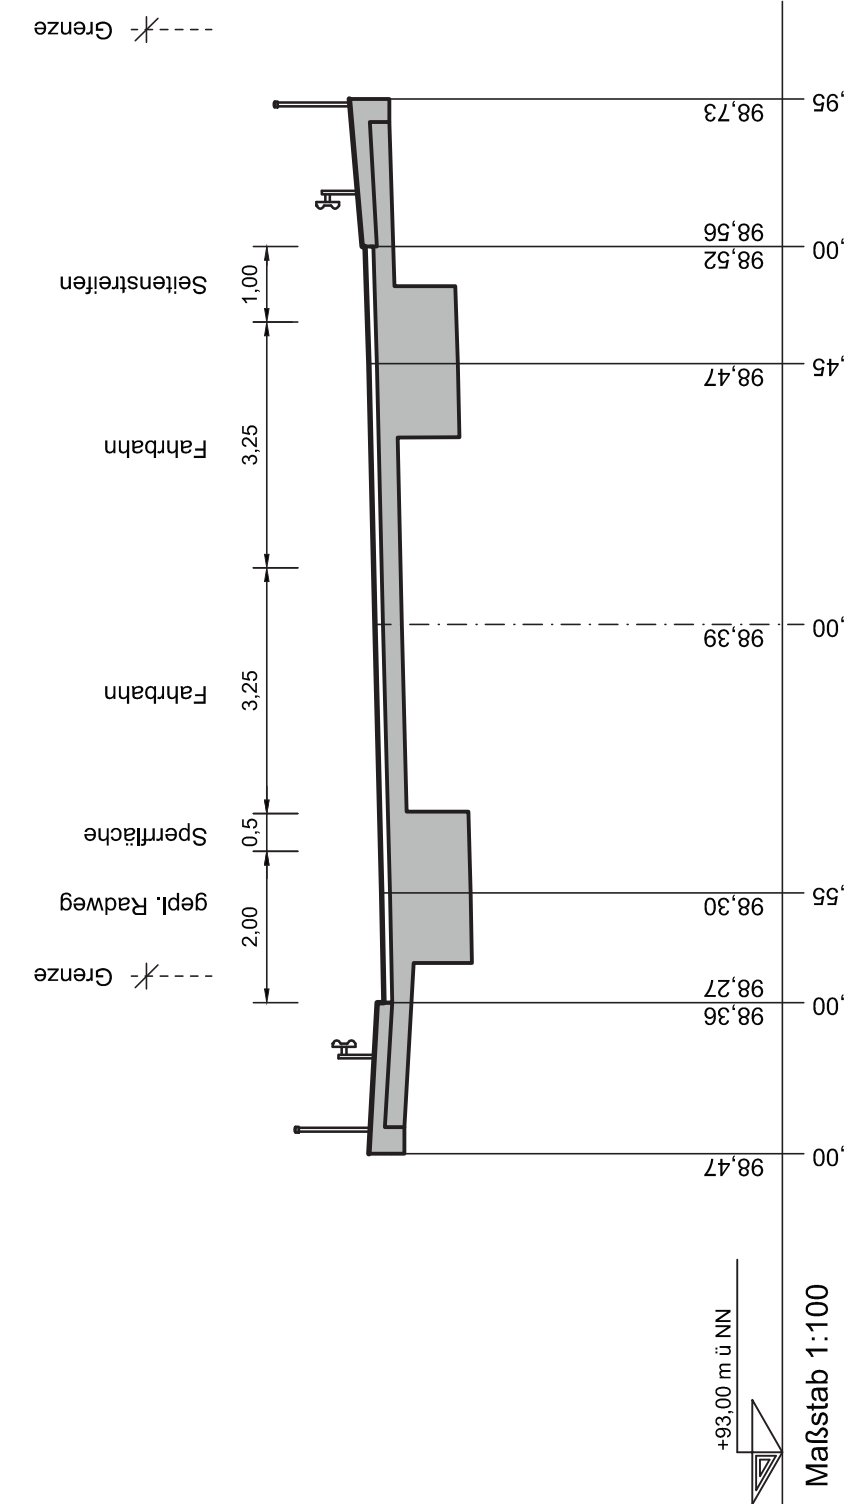

Regelquerprofil
Maßstab 1:20

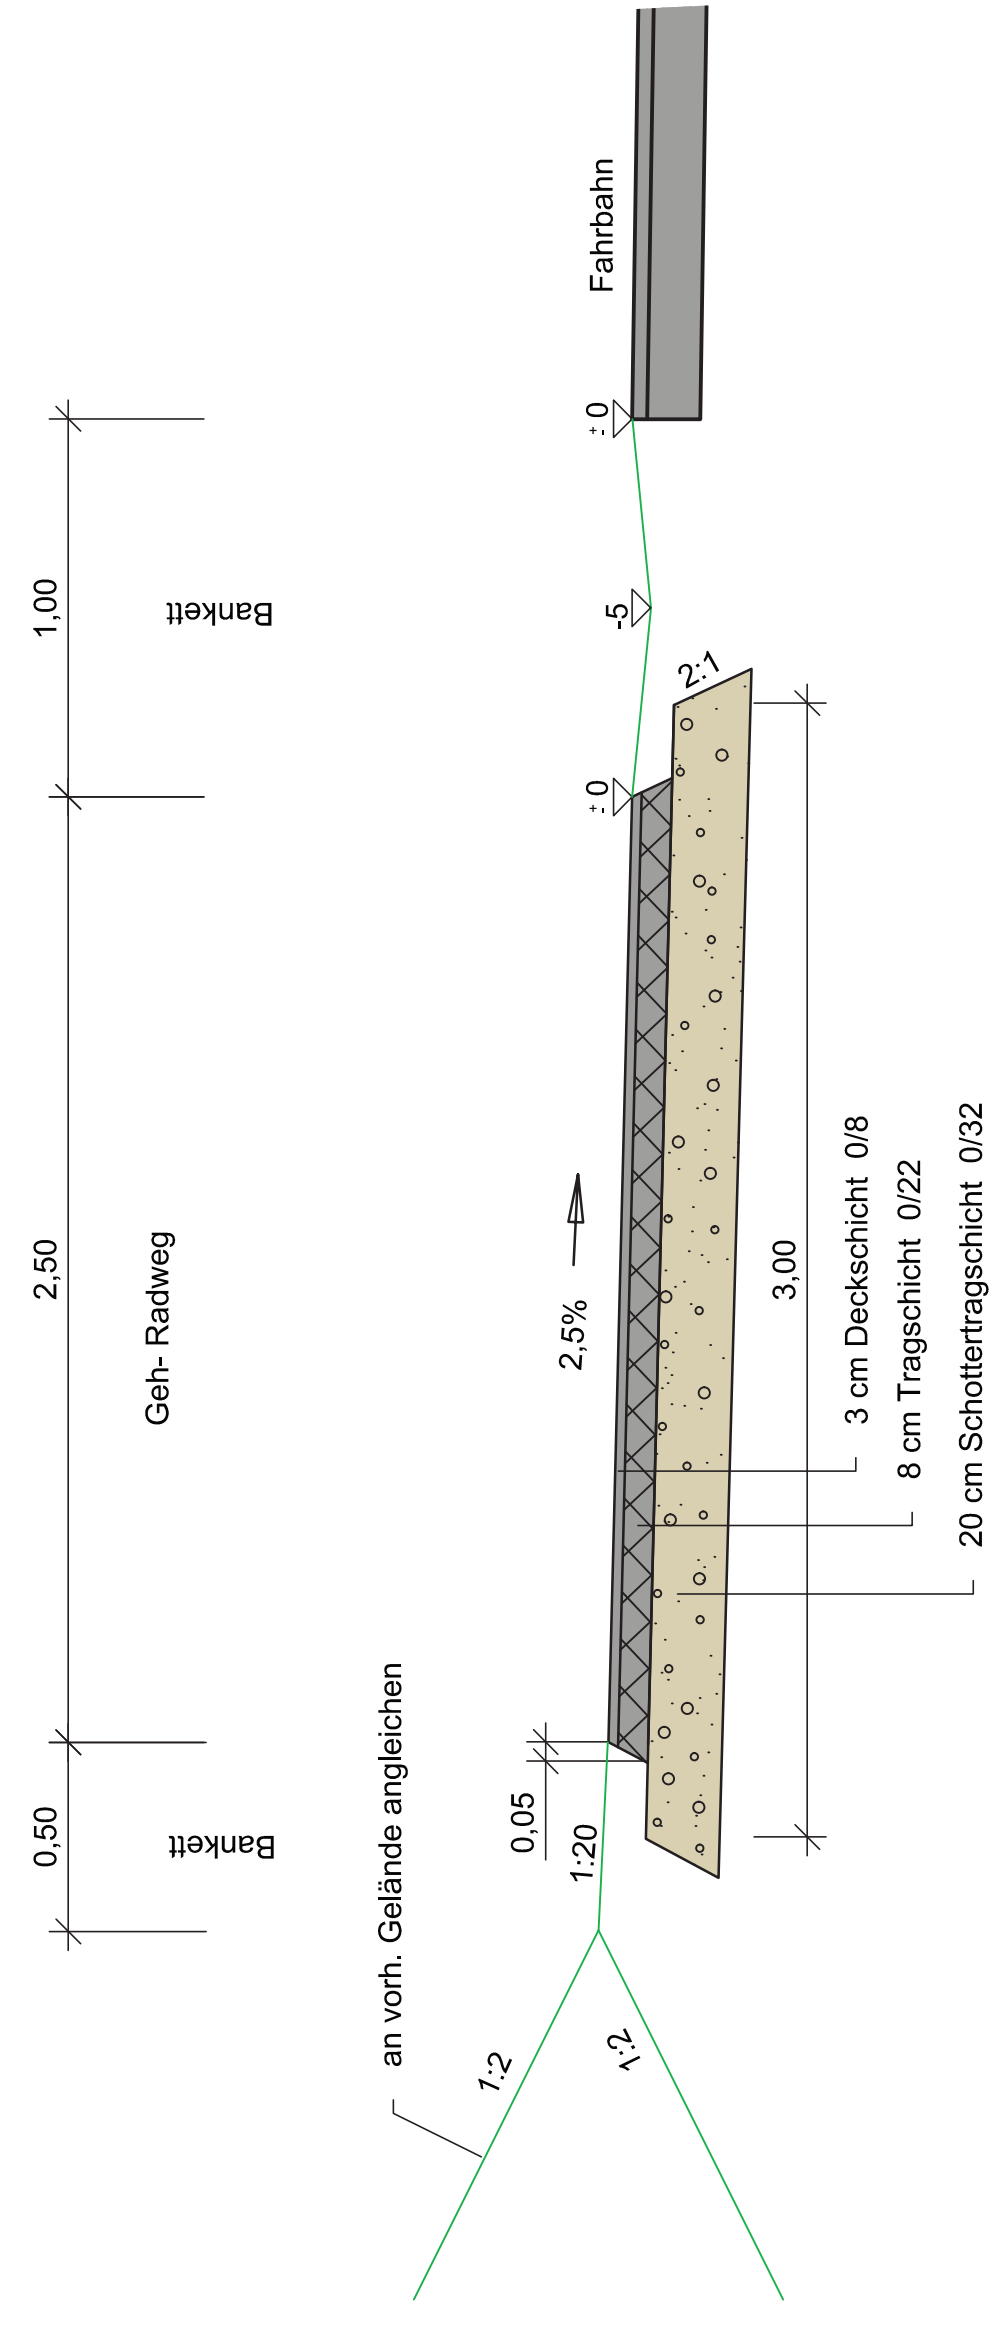

Gemarkung Ibbenbüren
Flur 87

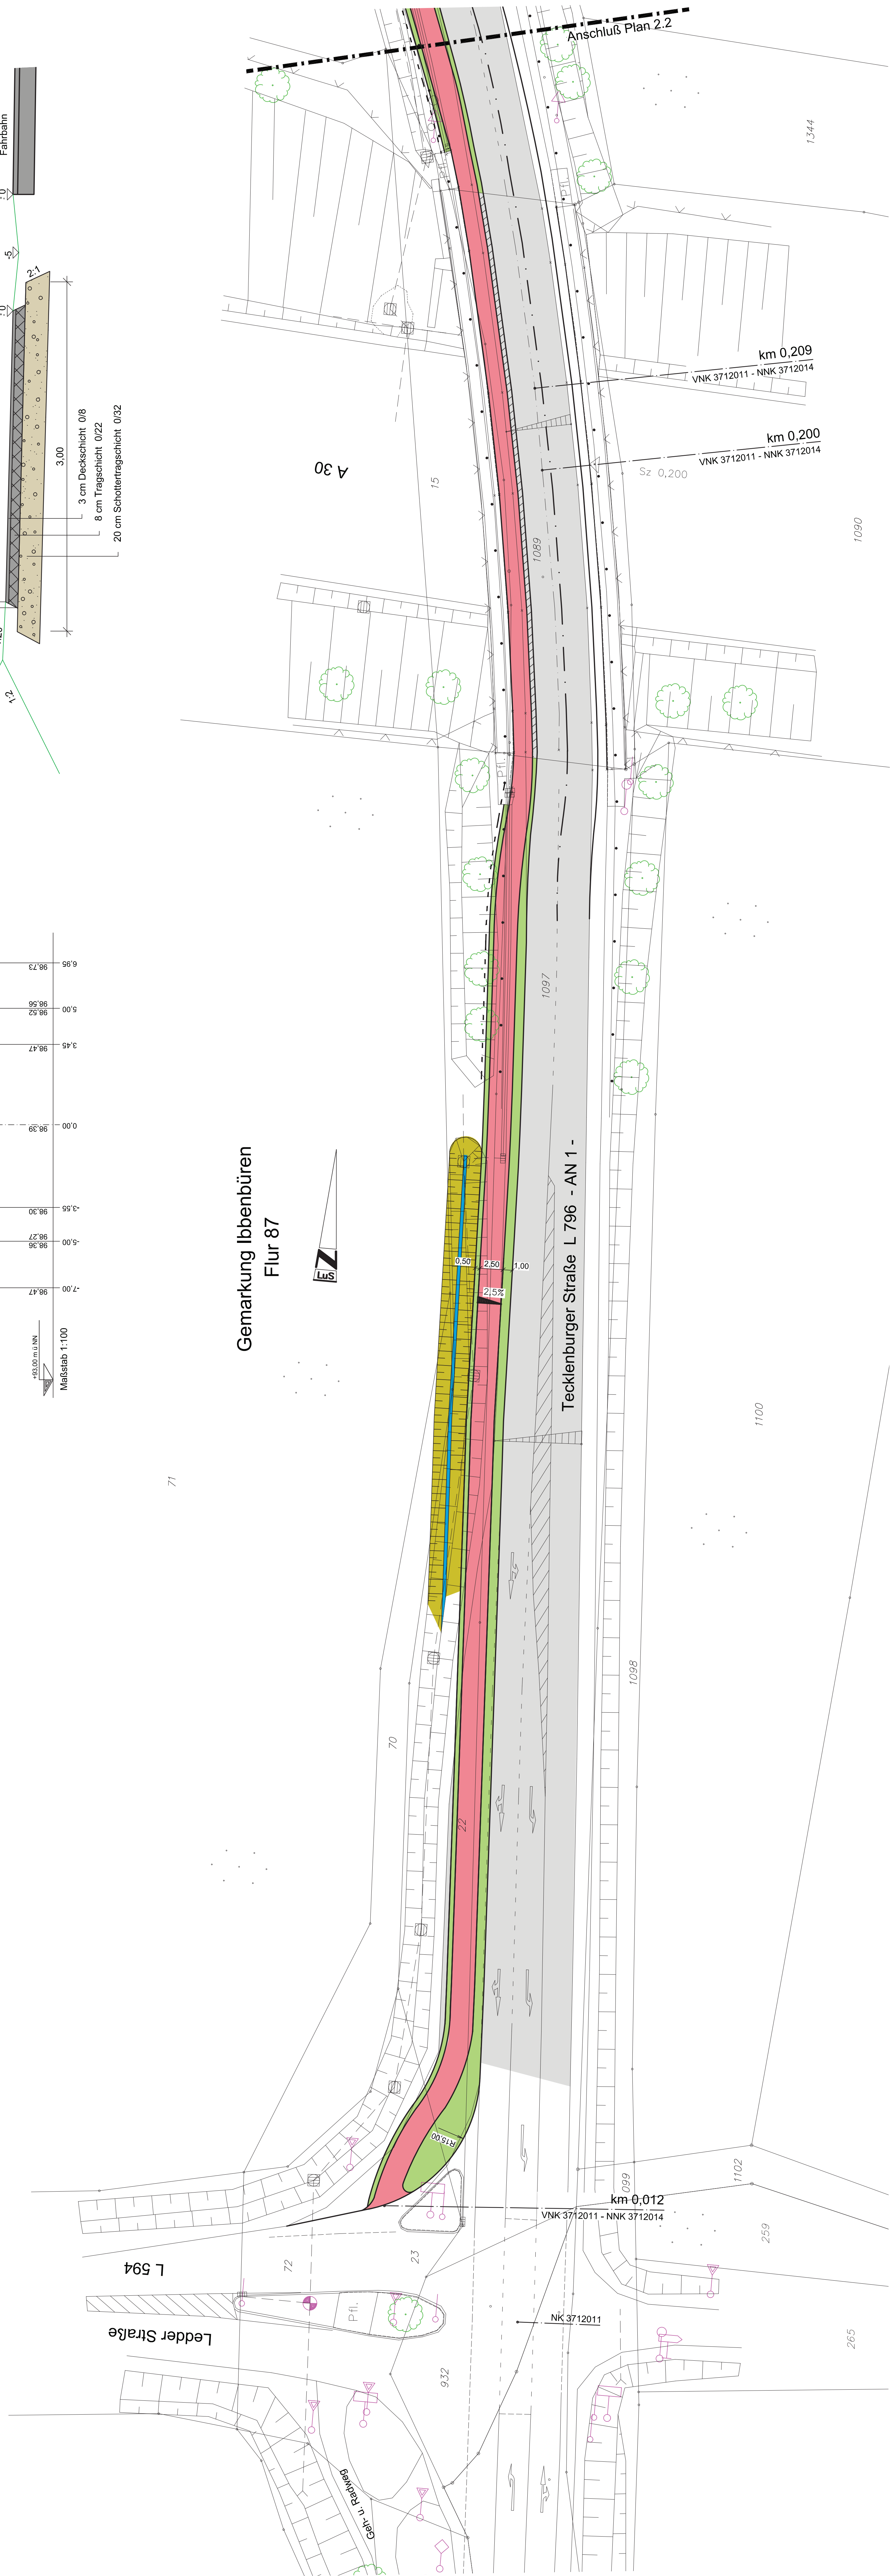

LEGENDE

- | | | | |
|--|-------------------|--|------------------|
| | STRAßENAUFBAU | | KANALDECKEL |
| | SCHIEBERWASSERGAS | | UNTERFLURHYDRANT |
| | LATERNE | | VERKEHRSSCHILD |
| | VERKEHRSSCHILD | | KABELSCHRANK |
| | GRENZEN | | GEBÄUDE |
| | GEBÄUDE | | Nadelbaum |
| | Nadelbaum | | BAUM |
| | BAUM | | BAUM |
-
- | | |
|--|--------------------------|
| | Erdmittelböschung |
| | Bankett |
| | Asphaltische Schwimmbahn |
| | Fahrbahn |
| | Bankett |
| | Gravel |
| | Bankett |
| | Radweg |
| | Bankett |
| | Auftragsböschung |
-
- | | |
|--|---------------|
| | Straßenaufbau |
| | Gabelung |
| | Nadelbaum |
| | Baum |
| | Baum |

Ingenieurbüro Ludewig & Sohn
Jahnstraße 38 | 49479 Ibbenbüren
☎ 05451 / 9333-0 ☎ info@ludewig-und-sohn.de
☎ 05451 / 9333-200 ☎ www.ludewig-und-sohn.de

Projekt: Radwegneubau Tecklenburger Straße L 796

Entwurfslageplan	Blatt Nr.: E 2.1	Maßstab: 1 : 250
------------------	------------------	------------------

beraten: Ludewig
gezeichnet: Ludewig
Datum: 11.09.2016
Konting.: (Blattung)

INGENIEURBÜRO LUDWIG & SOHN
Plan: vom: 15.09.2016