


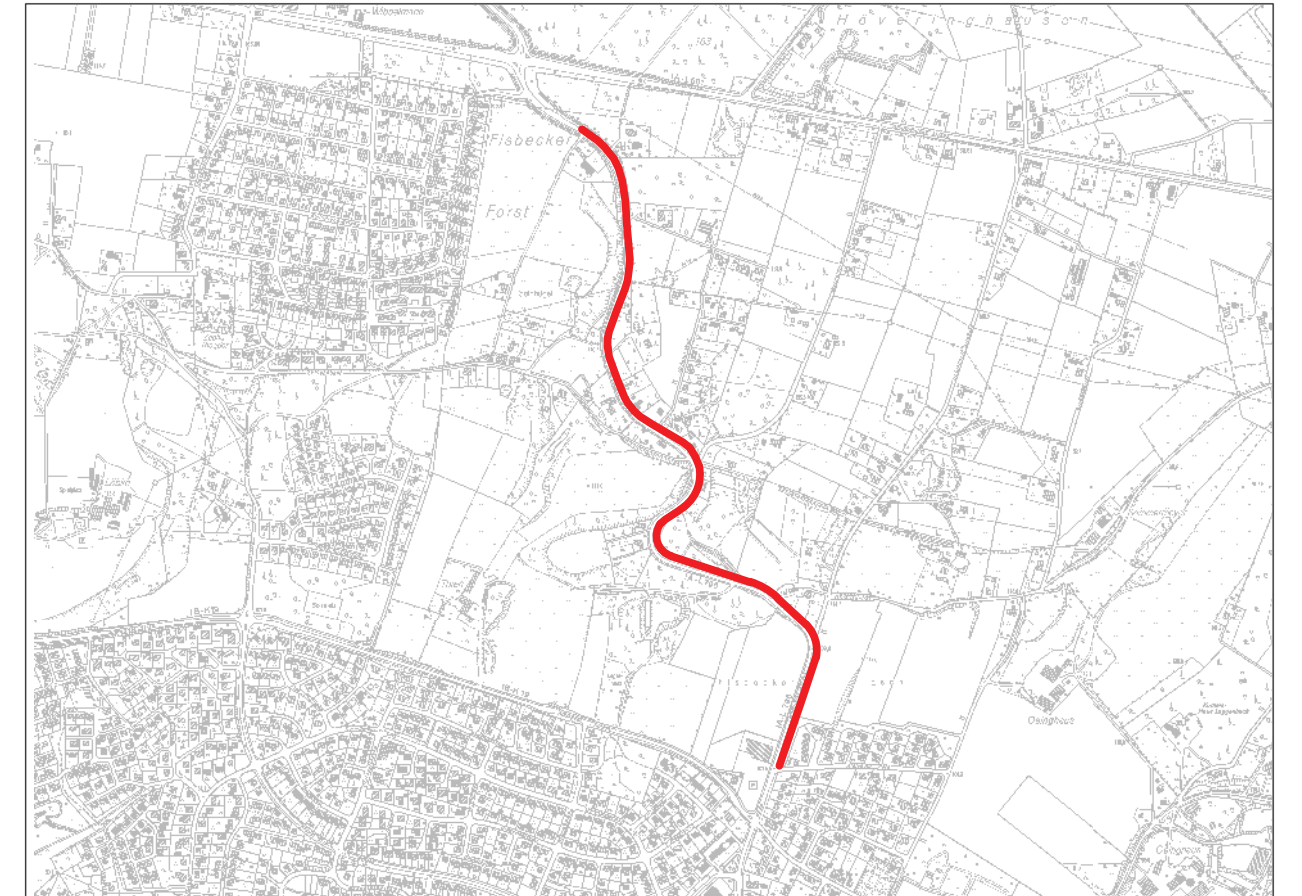

Masten Nr.	1 - 47
44 Masten	mit einer Höhe von 4,50 m
3 Masten (Nr. 8, 23, 24)	mit einer Höhe von 6,00 m



Art der Änderung:	Datum:	Name:
1. .	.	.
2. .	.	.
3. .	.	.

Maßstab: 1:500	Anlage Nr. 2	Fertigstellung: 24.07.2018
-------------------	-----------------	-------------------------------

Erstellt: 24.07.2018 Do./Uth./Qui.	Kataster mit Fachdienst Geoinformation abgestimmt.
---------------------------------------	---

Dateiname: J:\DATEN_Stassenplanung\3_Verkehrsplanung\4 Fahräder\2 Radwege\Mettinger Str. Lagg\2018_Radweg\Beleuchtungsantrag CAD\Beleuchtungsantrag.dwg

Straße
Radweg Mettinger Straße L 796

Lageplan Beleuchtung

i. A. Manfred Dorn 31.07.2018
Datum