


Y 32417062.805  
X 5792431.682

Y 32416967.16  
X 5792692.181



Masten Nr.	1 - 47
44 Masten	mit einer Höhe von 4,50 m
3 Masten (Nr. 8, 23, 24)	mit einer Höhe von 6,00 m

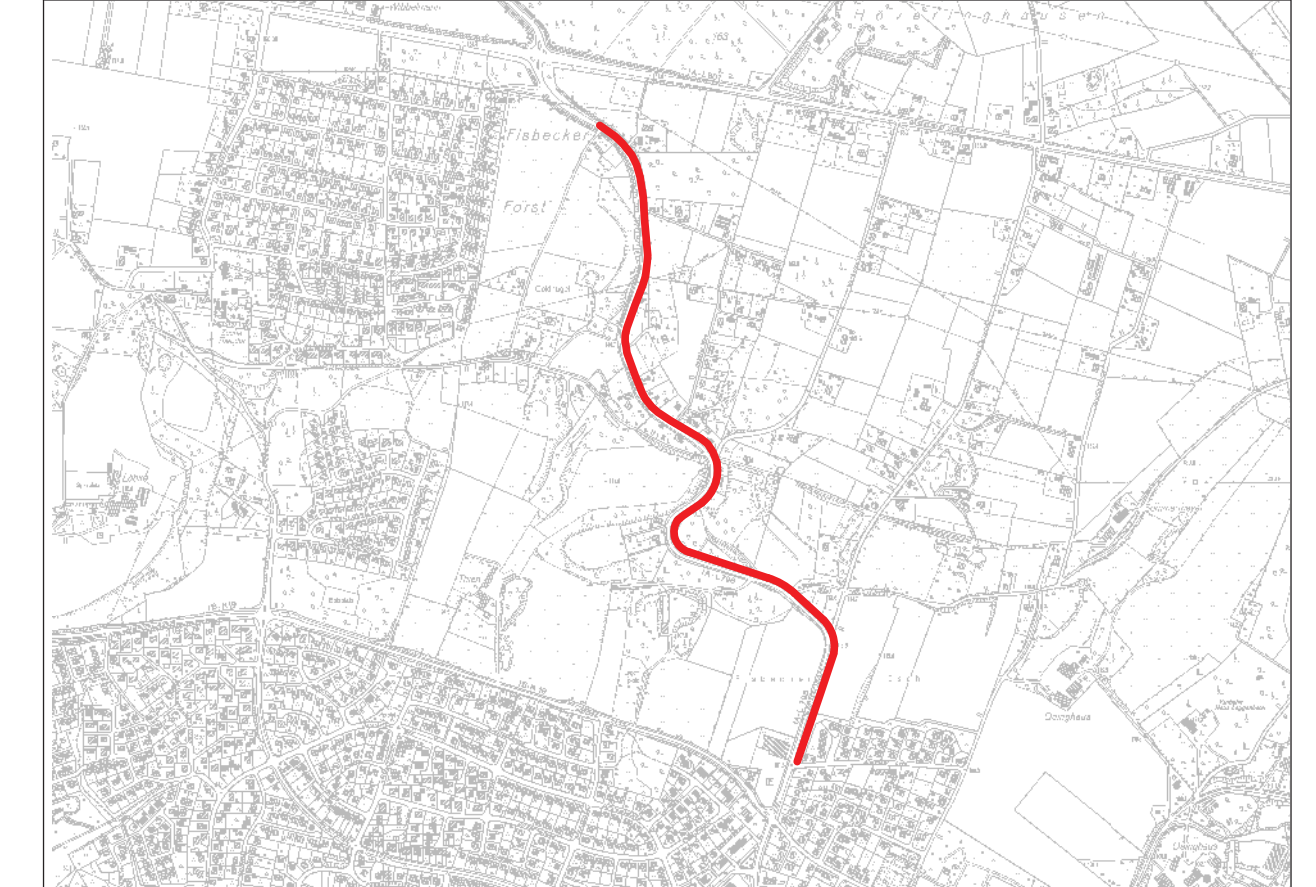

Art der Änderung:	Datum:	Name:
1. .	.	.
2. .	.	.
3. .	.	.

Maßstab: 1:500	Anlage Nr. 4	Fertigstellung: 24.07.2018
-------------------	-----------------	-------------------------------

Erstellt: 24.07.2018 Do./Uth./Qui.	Kataster mit Fachdienst Geoinformation ..... abgestimmt.
---------------------------------------	---

Dateiname: J:\DATEN\_Stassenplanung\3\_Verkehrsplanung\4\_Fahrräder\2\_Radwege\Mettinger Str. Lagg\2018\_Radweg\Beleuchtungsantrag CAD\Beleuchtungsantrag.dwg

Straße  
**Radweg Mettinger Straße L 796**

**Lageplan Beleuchtung**

i. A. Manfred Dorn 31.07.2018  
Datum