


Bitte beachten Sie, dass auf die Angaben und Darstellungen im Lageplan keine Gewähr übernommen wird. Maße und Daten sind vor Ort zu prüfen.

Legende Kanalisation :	
Bestand:	
	Schmutzwasserkanal mit Schacht (mit Angabe von Durchmesser, Material, Länge und Gefälle)
	Regenwasserkanal mit Schacht (mit Angabe von Durchmesser, Material, Länge und Gefälle)
	Mischwasserkanal mit Schacht (mit Angabe von Durchmesser, Material, Länge und Gefälle)
	Hausanschlussleitung SW, RW
Planung:	
	Regenwasserkanal mit Schacht (mit Angabe von Durchmesser, Material, Länge und Gefälle)

Legende Versorgungsträger		Legende Bestand	
<small>(nachrichtlich; die Lage und das Vorhandensein der dargestellten sowie weiterer Versorgungsleitungen ist vor Baubeginn zu erfragen und zu erkunden)</small>			
	Deutsche Glasfaser (DG)	Pfl.	= Pflaster
	Unitymedia + Telekom	Zuf.	= Zufahrt
	Strom	Pl.	= Platten
	Trinkwasser	x 99,99	= Höhe vorhanden
	Gas PVC 150		= Leuchte
			= Ablauf vorh.
			= Baum

ibb Stadt Ibbenbüren
Der Bürgermeister

Fachdienst Tiefbau
Abteilung für Straßenbau
Roncallistraße 3-5
49477 Ibbenbüren
Telefon: 05451/931 - 0

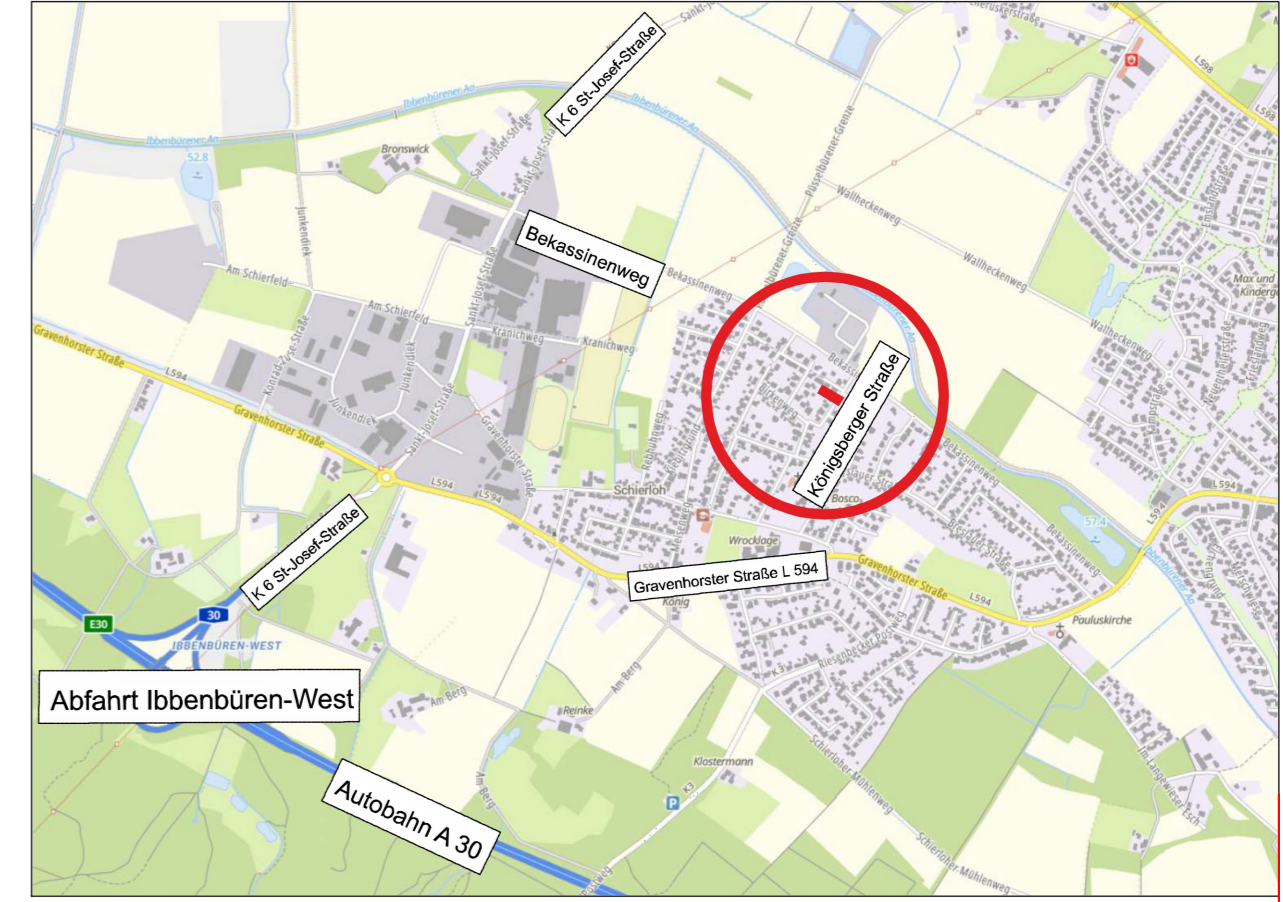

3.			
2.			
1.			
Art der Änderung:		Datum:	Name:

Erstellt: 21.05.2025 Hage./Glö.	Maßstab: 1:250	Anlage Nr. 1
Dateiname: J:\Daten\Baumassnahmen\Straßennamen\Königsberger Straße-Kieferweg - 2025-Planung\CAD\KS_LP_Ausführung.dwg		

Straße **Königsberger Straße**

Ausführungsplanung
Netzvermaschung RW Kanalisation

Kintzer

i. A. Kintzer 28.05.2025
Datum