




Detail

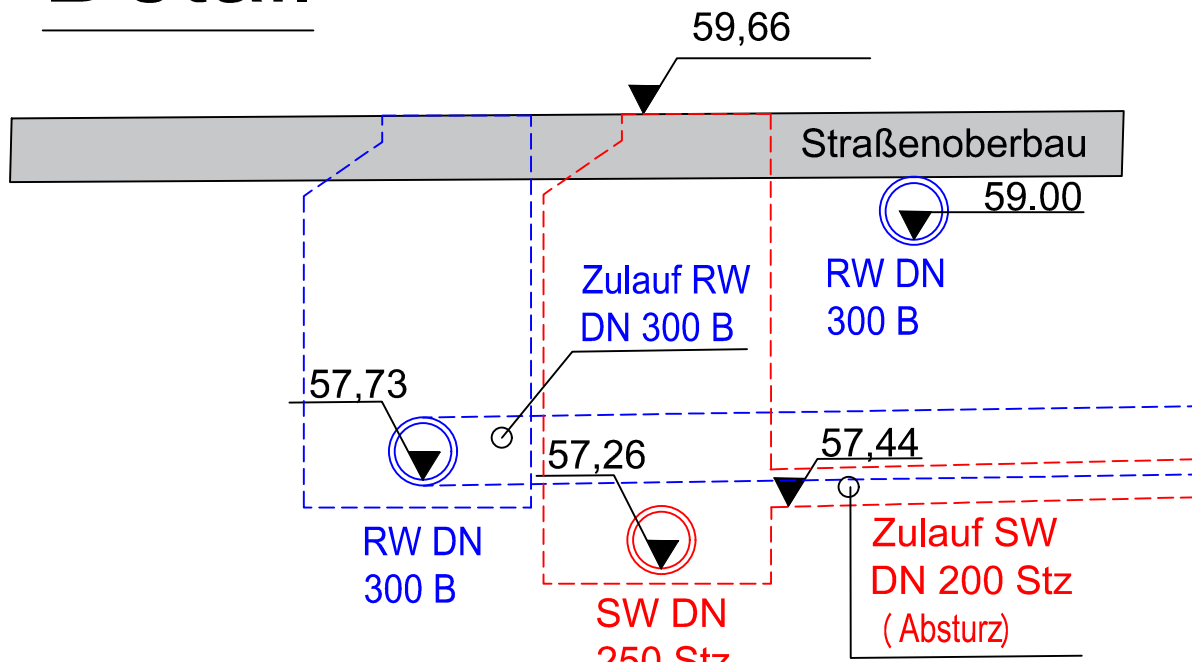

Bitte beachten Sie, dass auf die Angaben und Darstellungen im Lageplan keine Gewähr übernommen wird. Maße und Daten sind vor Ort zu prüfen.

Legende Kanalisation :

- Bestand:
- Schmutzwasserkanal mit Schacht (mit Angabe von Durchmesser, Material, Länge und Gefälle)
 - Regenwasserkanal mit Schacht (mit Angabe von Durchmesser, Material, Länge und Gefälle)
 - Hausanschlussleitung SW, RW
- Planung:
- Schmutzwasserkanal mit Schacht (mit Angabe von Durchmesser, Material, Länge und Gefälle)
 - Regenwasserkanal mit Schacht (mit Angabe von Durchmesser, Material, Länge und Gefälle)
 - Hausanschluss/Regenablaufleitung Regenwasser

Legende Versorgungsträger

- (nachrichtlich; die Lage und das Vorhandensein der dargestellten sowie weiterer Versorgungsleitungen ist vor Baubeginn zu erfragen und zu erkunden)
- unitymedia + telekom
 - Strom
 - Trinkwasser
 - Gas PVC 150
 - Glasfaser
- RKB 69,76 Punkt Beprobung mit Höhe OK

Art der Änderung:	Datum:	Name:
1. .	.	.
2. .	.	.
3. .	.	.

ibb Stadt Ibbenbüren
Der Bürgermeister

Fachdienst Tiefbau
Abteilung für Stadtentwässerung
Alte Münsterstraße 16
49477 Ibbenbüren
Telefon: 05451/931 - 0

Maßstab 1 : 250	Ausbauplanung 16.04.2024 Sch./Rob.
Blatt Nr. 1	Letzte Änderung 05.03.2026 Hage./Glö.

Dateiname: J:\Daten\Baumaßnahmen\Straßennamen\Am Hedwigsheim - 2026 - I04 Planung\CAD-Ausführungsplan Am Hedwigsheim_Variante 1.dwg
Kataster mit Fachdienst Geoinformation am abgestimmt.

Am Hedwigsheim Lageplan Ausführung

Straße

i. A. Datum