



Legende

Bestand

Pfl. = Pflaster

Zuf. = Zufahrt

99,99 = Höhe vorhanden nach Ausbau 1. BA

(99,99) = Höhe vorhanden [m.ü.NN]

Vbpf. = Verbundsteinpflaster

= Leuchte vorh.

= Ablauf vorh.

= Schachtabdeckung

= vorhandener Baum

Ausbau

x 99,99 (99,99)

Höhe geplant vorh. Höhe bleibt erhalten

Fahrbahn Pflaster antrazith

Bodenwelle

Parkplatz Pflaster grau mit Pflaster absetzen

Pflanzflächen

Gehweg Pflaster grau (Anschluss Rosenstraße)

bereits fertig gestellt 1.BA

Rinne mit Straßenablauf

vorh. Rinne bleibt erhalten

Leuchte neu


vorh. Leuchte versetzt

Baum geplant

Art der Änderung:	Datum:	Name:
1. verschiedene Änderungen nach Angabe	29.03.2023	Fra./Gfö.
2. verschiedene Änderungen nach Angabe	28.07.2023	Qui./Gfö.
3. .	.	.

Stadt Ibbenbüren
Der Bürgermeister

Fachdienst Tiefbau
Abteilung für Straßenbau
Roncallistraße 3-5
49477 Ibbenbüren
Telefon: 05451/931 - 0

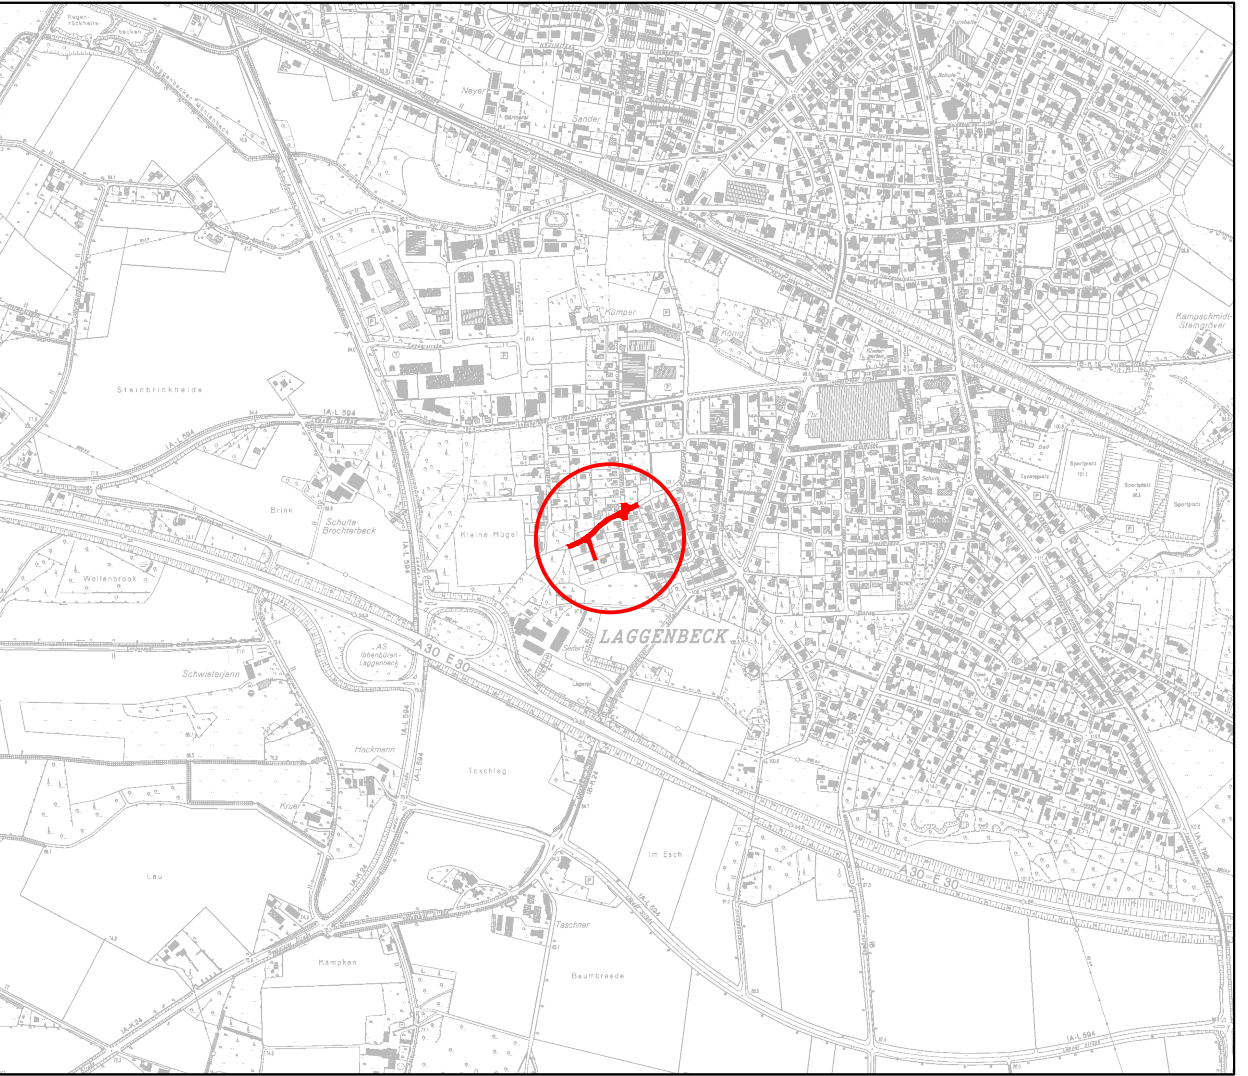

Maßstab: 1:250	Anlage Nr. 1	Fertigstellung: geändert: 23.06.23 Fr./Gfö.
Erstellt: 20.09.2021 Do./Gfö.		Kataster mit Fachdienst Geoinformation abgestimmt.
Dateiname: J:\DATEN\1_Baumaßnahmen-aktuell\2023_Bergmeyersweg II BA_63300-94320\CAD\B_LP_Ausführung.dwg		
Straße Bergmeyersweg II. BA		
LP_Ausführung		