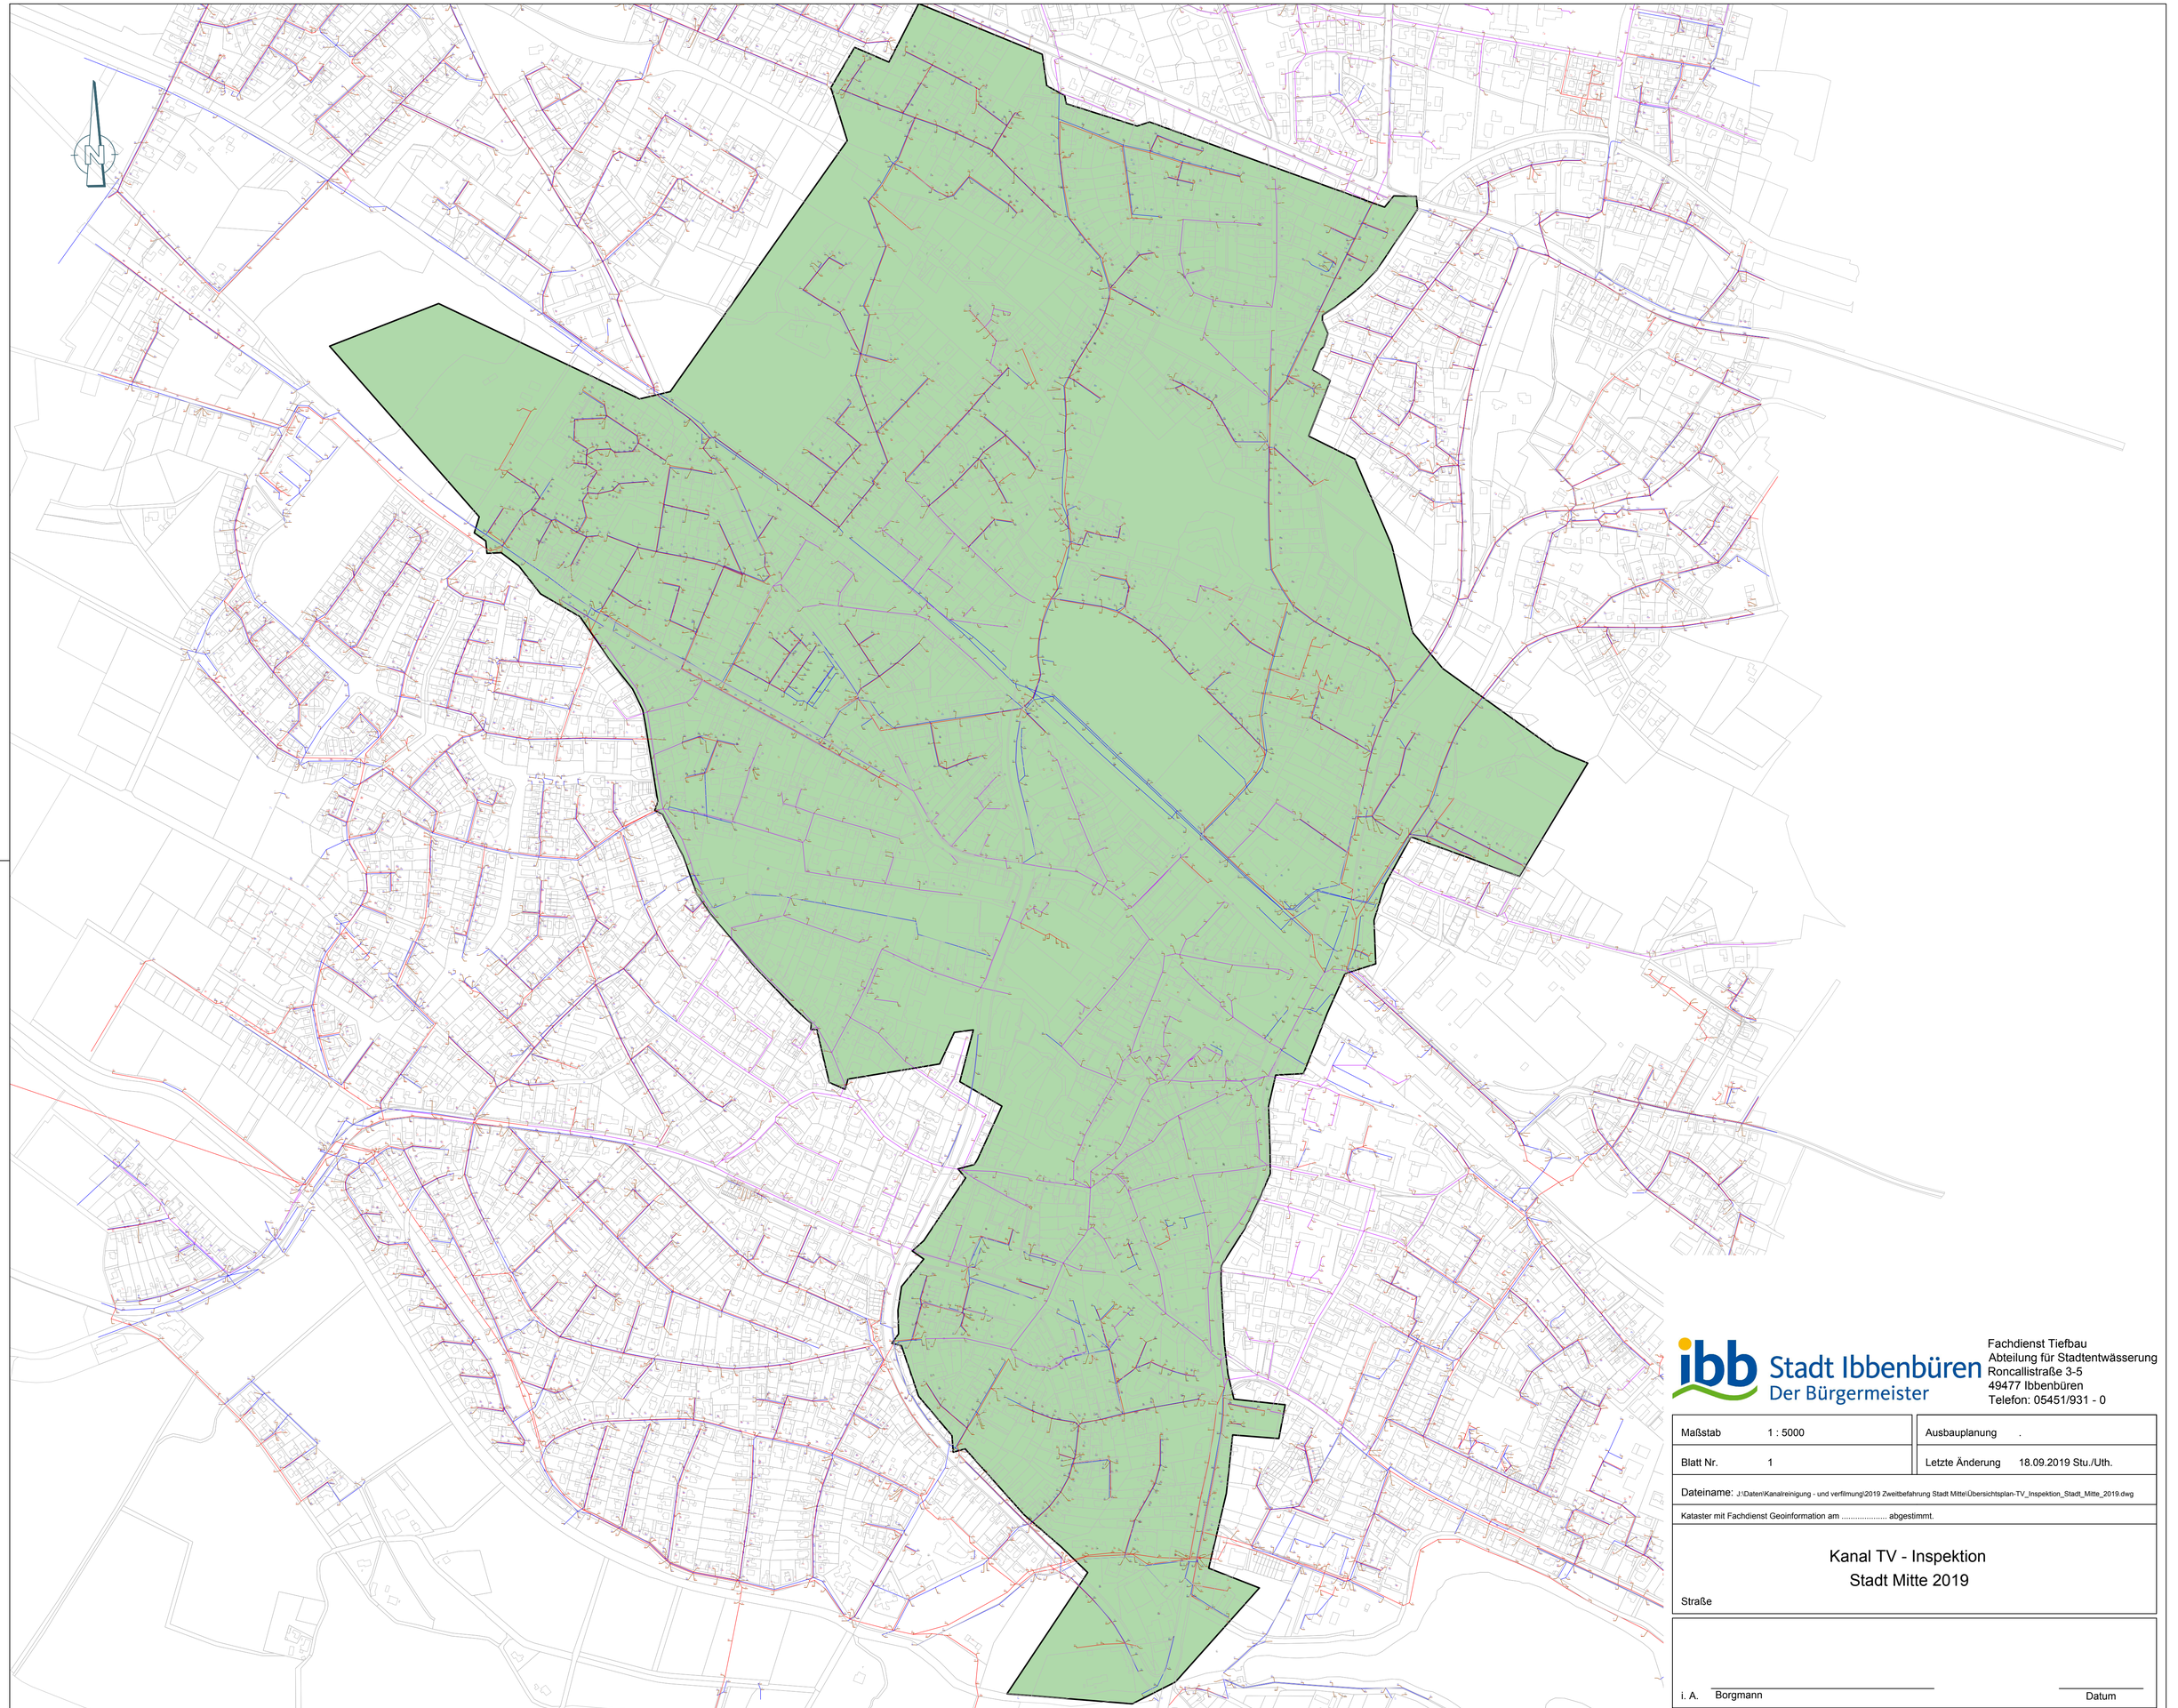

Stadt Ibbenbüren
Der Bürgermeister

Fachdienst Tiefbau
Abteilung für Stadtentwässerung
Roncallistraße 3-5
49477 Ibbenbüren
Telefon: 05451/931 - 0

Maßstab 1 : 5000	Ausbauplanung .
Blatt Nr. 1	Letzte Änderung 18.09.2019 Stu./Uth.

Dateiname: J:\Daten\Kanalreinigung - und verfilmung\2019 Zweitbefahrung Stadt Mitte\Übersichtsplan-TV_Inspektion_Stadt_Mitte_2019.dwg

Kataster mit Fachdienst Geoinformation am ..... abgestimmt.

Kanal TV - Inspektion
Stadt Mitte 2019

Straße

i. A. Borgmann

Datum

Plotdatum 19.09.2019