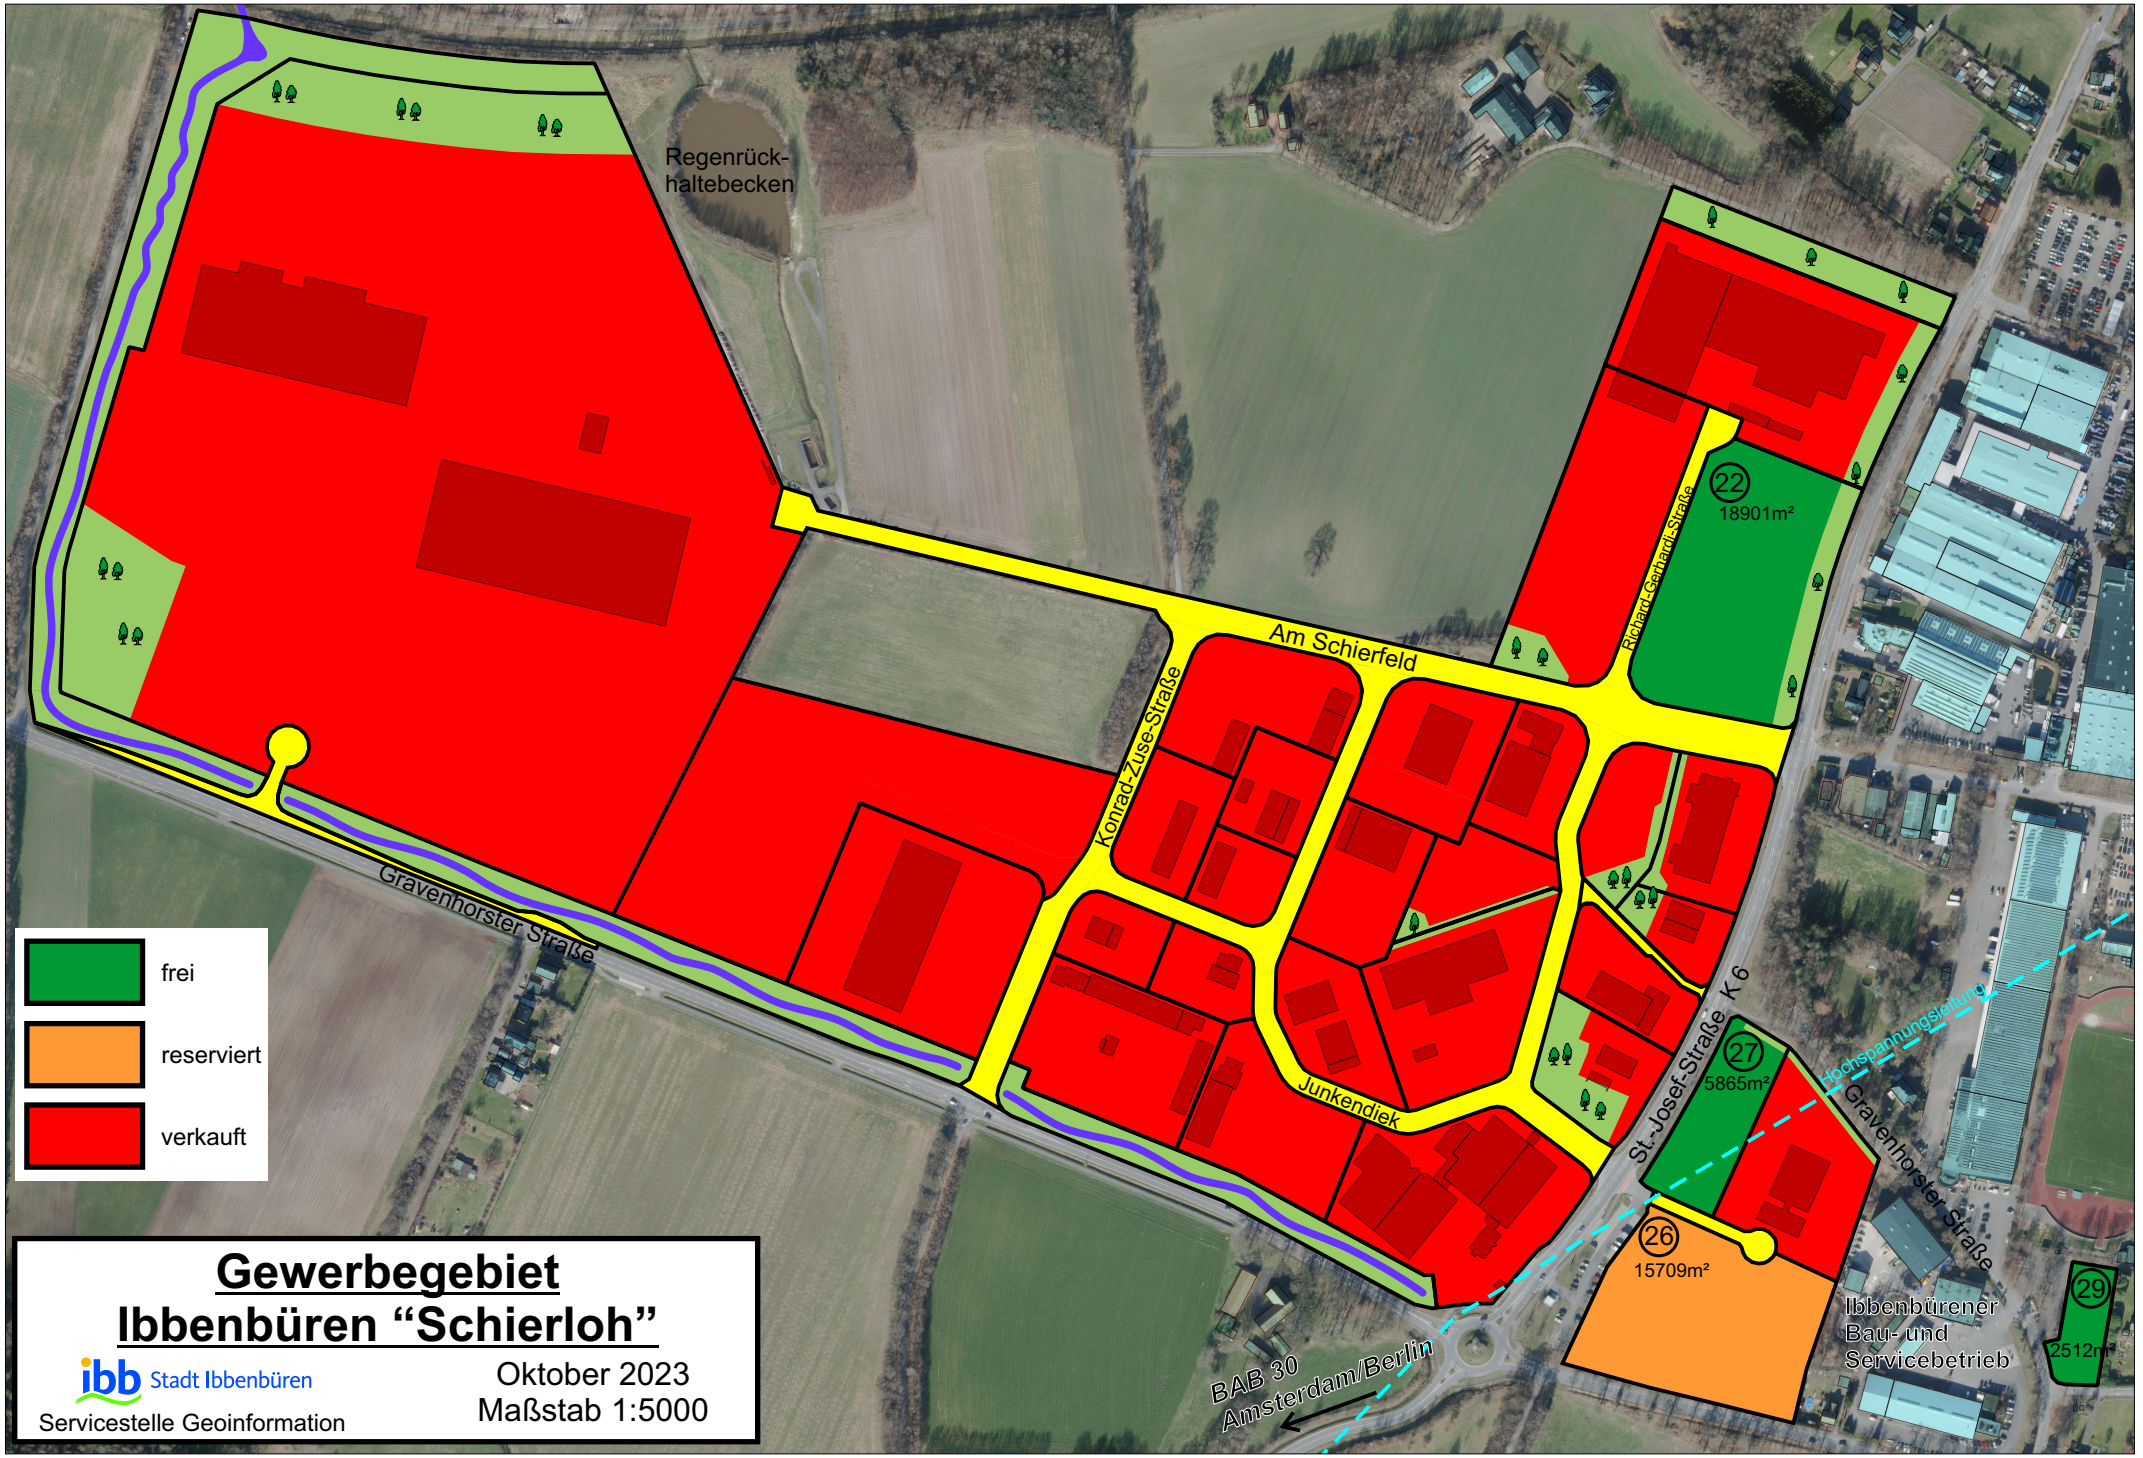
Regenrück-
haltebecken
Am Schierfeld
Konrad-Zuse-Straße
Richard-Gerhardt-Straße
Gravenhorster Straße
Junkendiek
St.-Josef-Straße K 6
Gravenhorster Straße
Hochspannungsleitung
22
18901m²
27
5865m²
26
15709m²
29
2512m²
Ibbenbürener
Bau- und
Servicebetrieb
BAB 30
Amsterdam/Berlin
frei
reserviert
verkauft
Gewerbegebiet
Ibbenbüren "Schierloh"
ibb Stadt Ibbenbüren
Servicestelle Geoinformation
Oktober 2023
Maßstab 1:5000