


INGENIEURBÜRO LUDEWIG & SOHN | JAHNSTRASSE 38 | 49479 IBBENBÜREN | TEL: 05451 / 9376-0

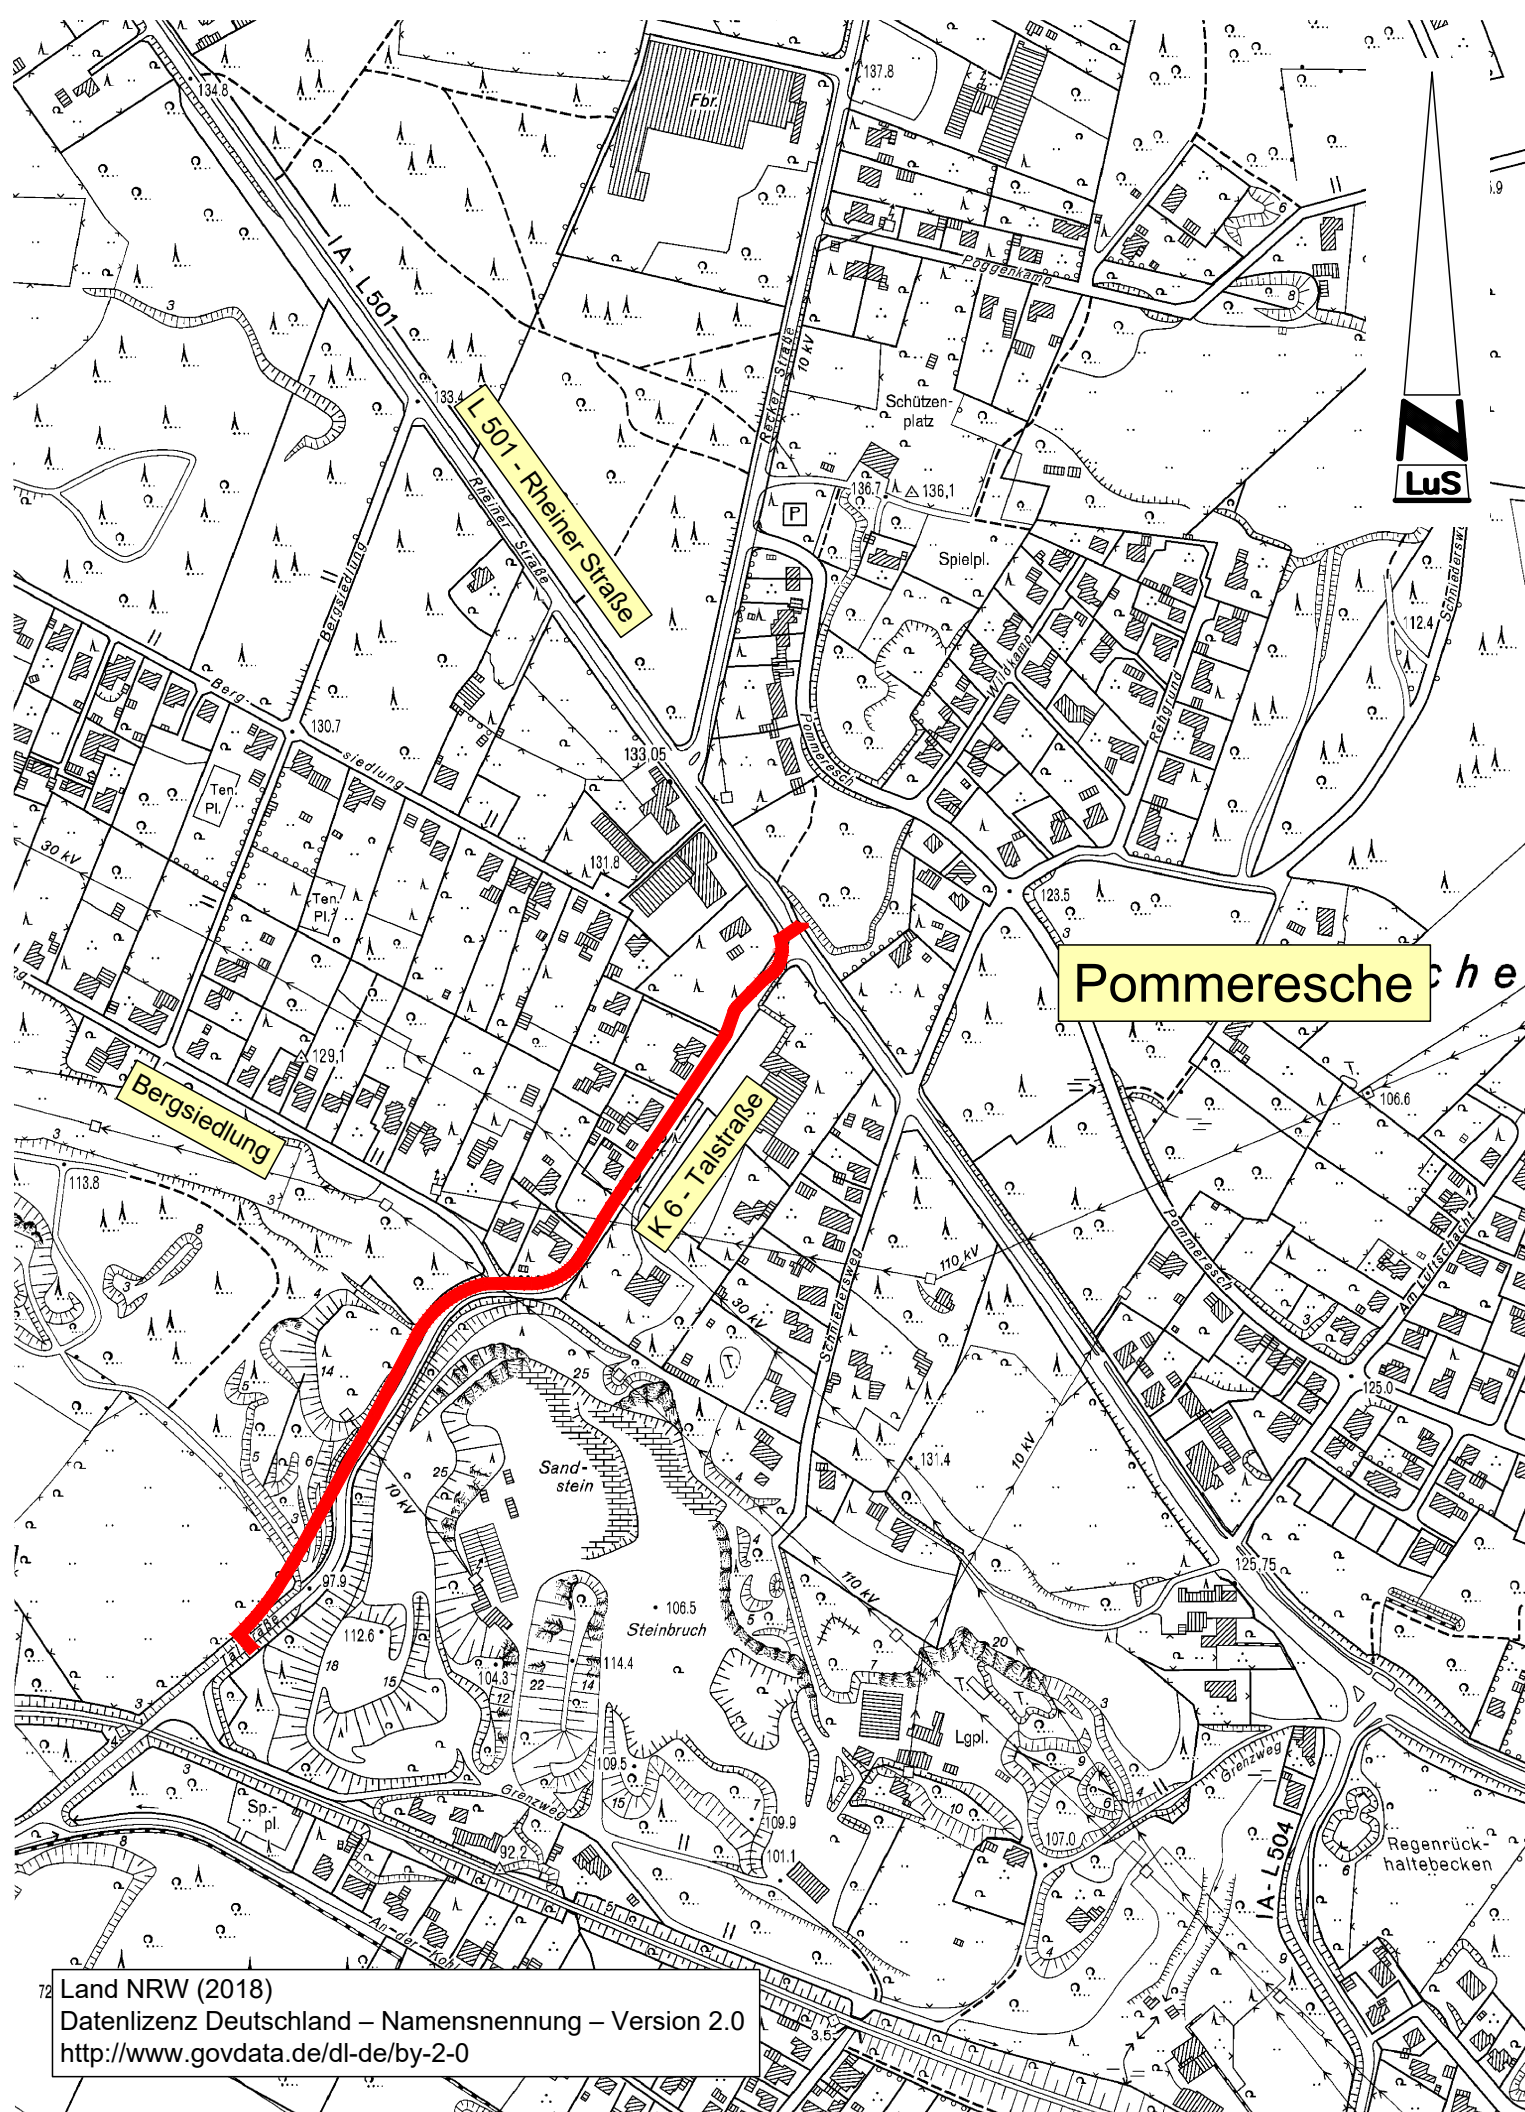

Pommeresche

Ingenieurbüro Ludwig & Sohn
 Jahnstraße 38 | 49479 Ibbenbüren
 ☎ 05451 / 9376-0 ✉ info@ludwig-sohn.de
 📠 05451 / 9376-29 🌐 www.ludwig-sohn.de

INGENIEURBÜRO LUDEWIG & SOHN
 PLANUNG | BAULEITUNG | GUTACHTEN

Projekt: Sanierung der Abwasserdruckrohrleitung
 Talstraße K6, Ibbenbüren

ibb Stadt Ibbenbüren
 Der Bürgermeister

Übersichtsplan		bearbeitet: Ma. Ludwig
		gezeichnet: Lindmeier
		Datum: 28.09.2022
Blatt Nr.: A 30.2.0	Maßstab: 1 : 5.000	Grundlagen: DGK 5 (Land NRW)
		Fremdanlage:

Land NRW (2018)
 Datenlizenz Deutschland – Namensnennung – Version 2.0
<http://www.govdata.de/dl-de/by-2-0>

WASSERVERSORGUNGSVERBAND

INGENIEURBÜRO LUDEWIG & SOHN

Lu.