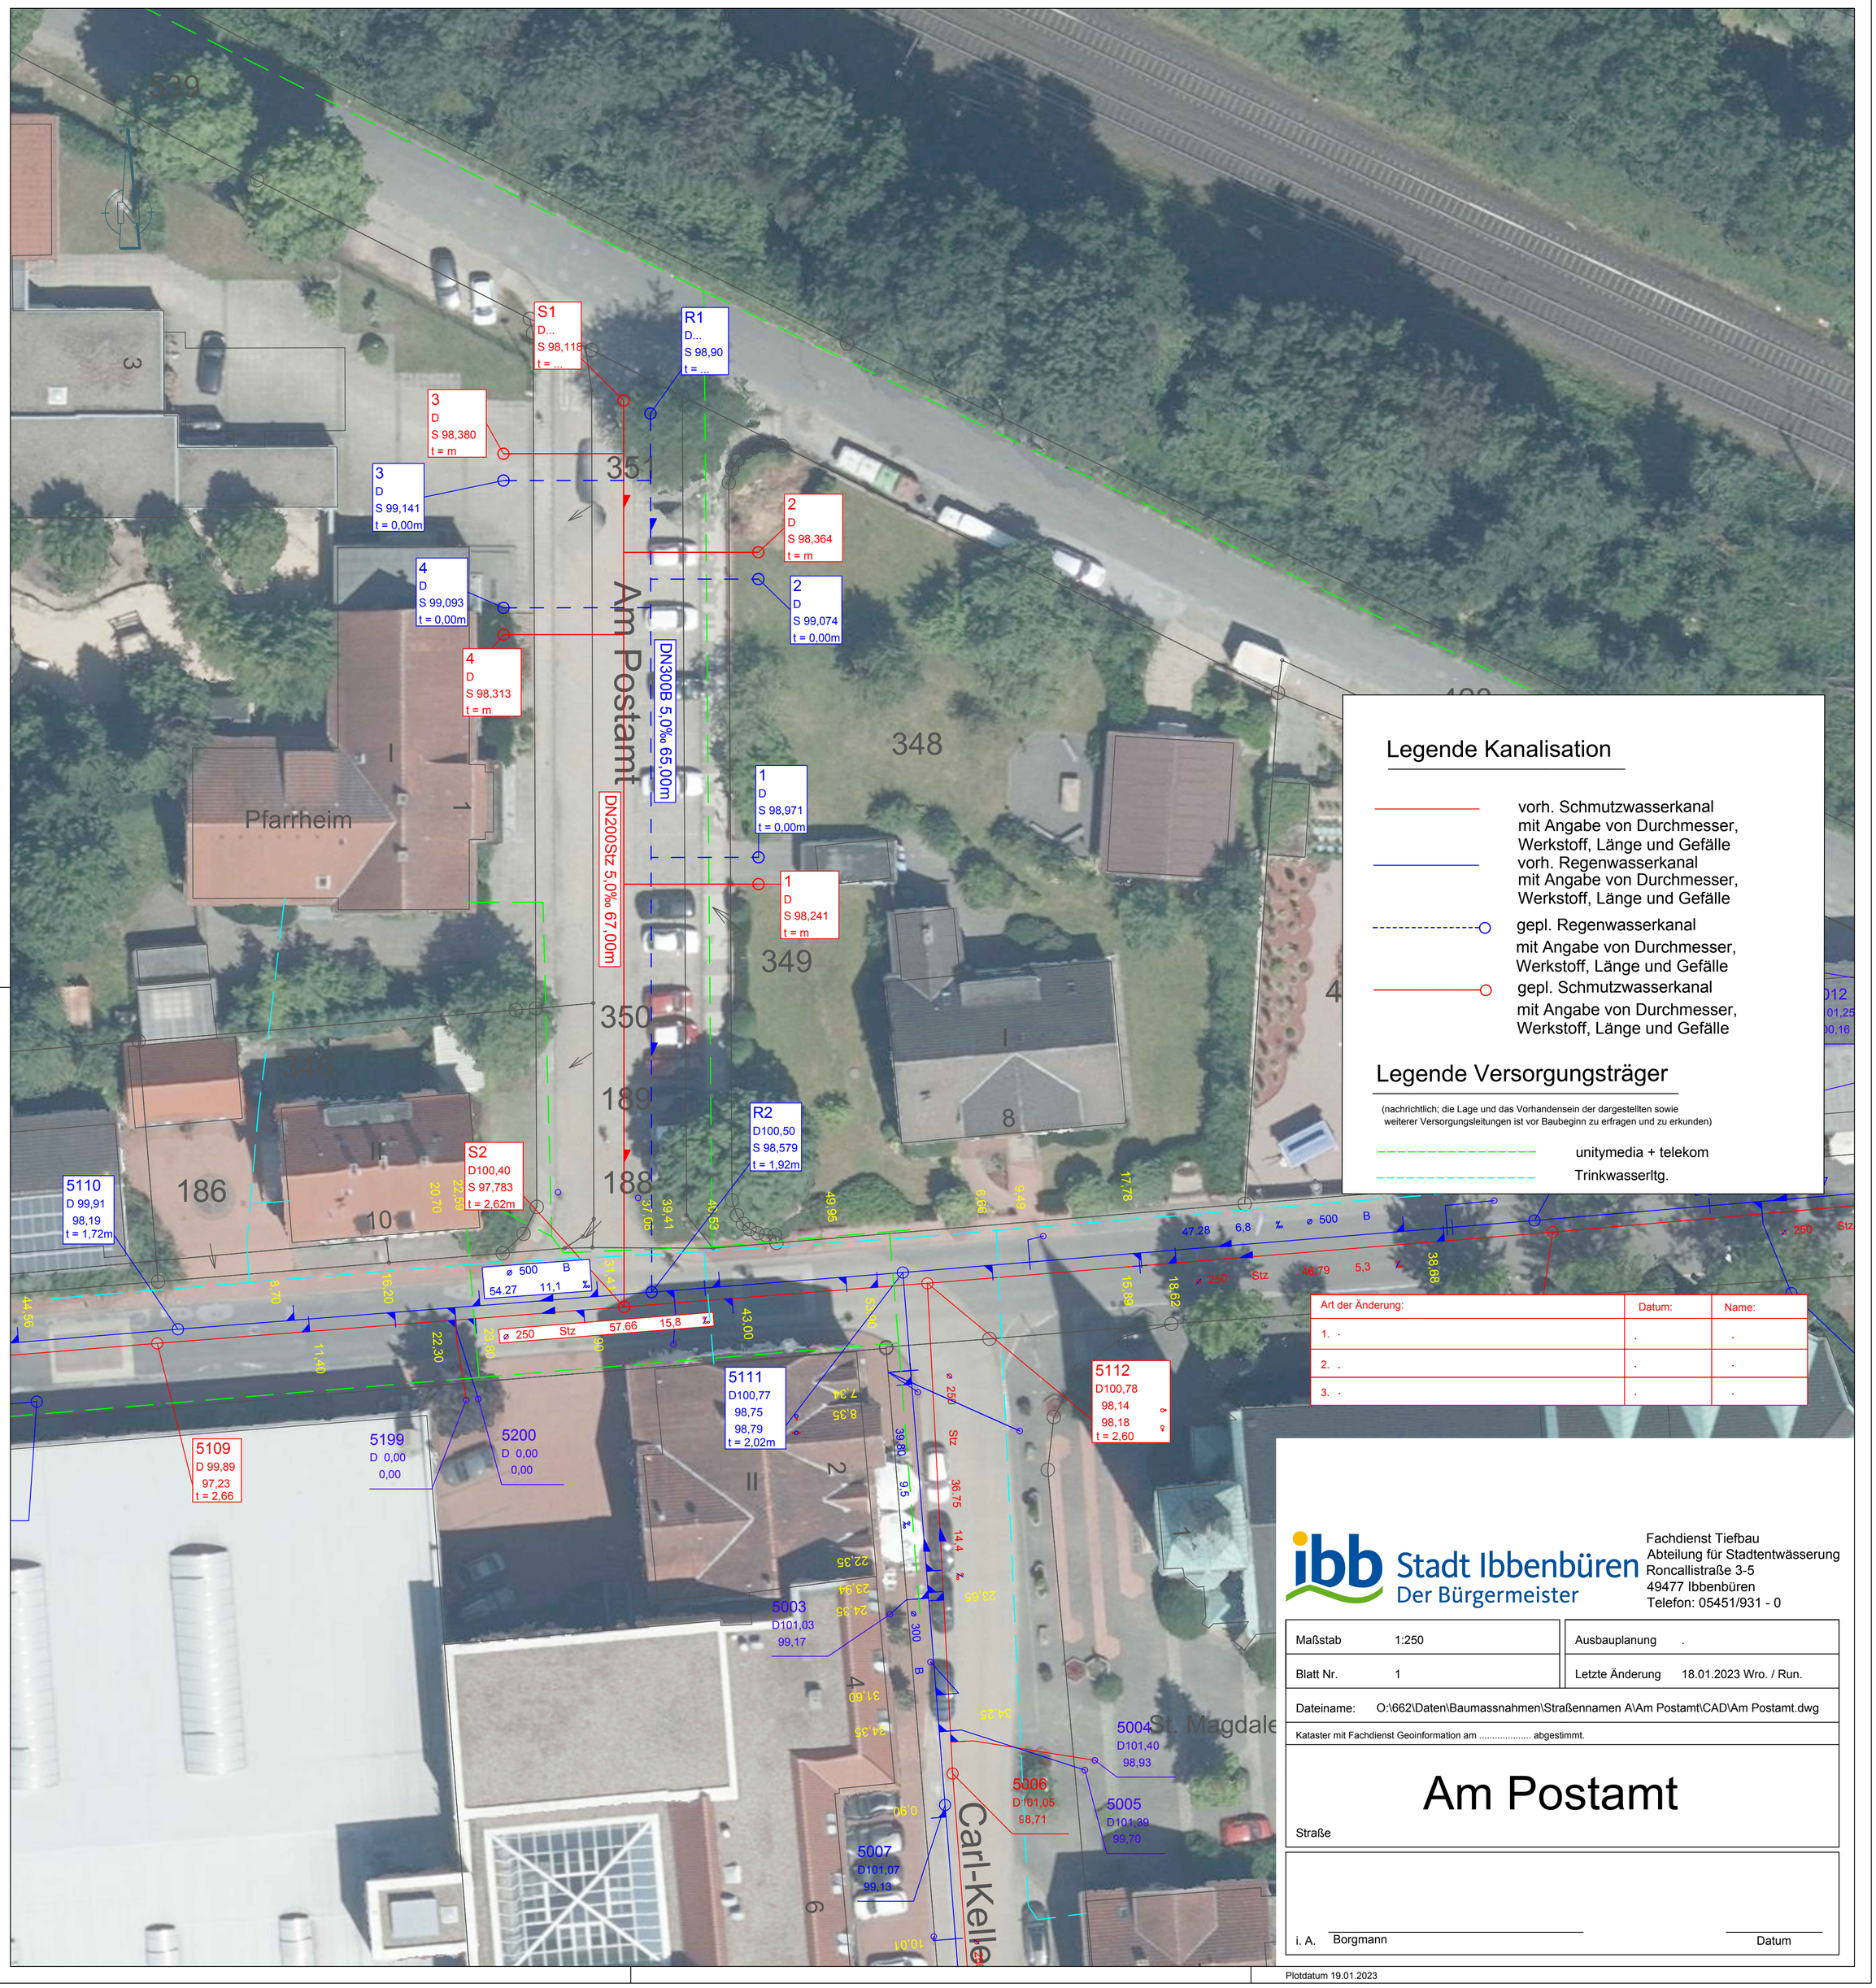

Art der Änderung:	Datum:	Name:
1. .	.	.
2. .	.	.
3. .	.	.

Stadt Ibbenbüren
Der Bürgermeister

Fachdienst Tiefbau
Abteilung für Stadtentwässerung
Roncallistraße 3-5
49477 Ibbenbüren
Telefon: 05451/931 - 0

Maßstab	1:250	Ausbauplanung	.
Blatt Nr.	1	Letzte Änderung	18.01.2023 Wro. / Run.

Dateiname: O:\662\Daten\Baumassnahmen\Straßennamen A\Am Postamt\CAD\Am Postamt.dwg

Kataster mit Fachdienst Geoinformation am ..... abgestimmt.

Am Postamt

Straße

i. A. Borgmann

Datum

Plotdatum 19.01.2023