


# Regelquerschnitt

Maßstab 1:250

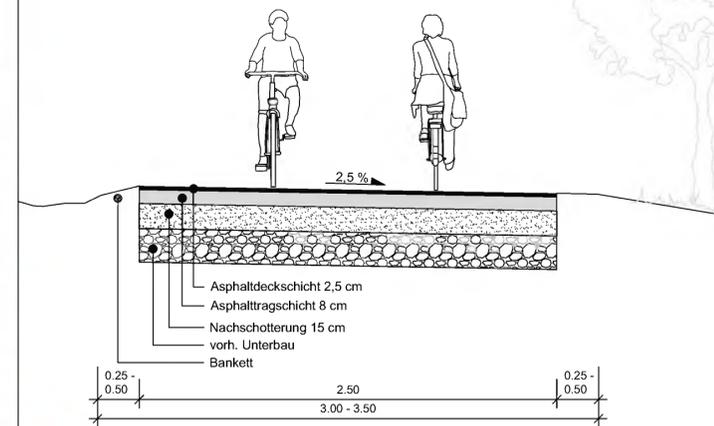

**ibb** Stadt Ibbenbüren  
Der Bürgermeister

Fachdienst Tiefbau  
Abteilung für Straßenbau  
Roncallstraße 3-5  
49477 Ibbenbüren  
Telefon: 05451/931 - 0

Art der Änderung:	Datum:	Name:
1. Regelquerschnitt erstellt	03.01.2023	Glö.

Maßstab: 1:1000/ 1:250	Anlage Nr. 1	Fertigstellung:
---------------------------	-----------------	-----------------

Erstellt:	Kataster mit Fachdienst Geoinformation ..... abgestimmt.
-----------	---

Dateiname: J:\DATEN2\_Straßen A - Z\IR\_Radwege5\_Fördermassnahmen2021\_Radweg Sandweg (Gutenberg-An der Umflth)\CAD\G\_ADU\_Entwurf\_Radweg.dwg

Straße

## Sandweg - An der Umfluth

Radwegeverbindung

i. A. Borgmann Datum \_\_\_\_\_