

Bürgerinformation Radweg L 603 Ibbenbüren - Recke

Mittwoch, 15. März 2023

Grundlage



**Priorisierung der Maßnahmen für 2023:
Radwegebau an bestehenden Landesstraßen
Regionaler Auszug für den Bezirk Regionalrat Münster**


Stand: September 2022

Rang		L 793 Everswinkel - Freckenhorst, Neubau Radweg		07-0199	Maßnahmenart: E	Neubau Rad- und Gehwege
Vorschlag 2023	Gültig 2022	Gemeinde: Everswinkel	Kreis: Kreis Warendorf	Gesamtkosten: 0,967 Mio EUR	Stand: Teilstrecke 1 der Maßnahme für Verkehr freigegeben	Sonstige fachliche Belange: mittel - Schulwegsicherung Bemerkung: Teilabschnitt als Bürgerradweg in 2007 (AN 12/4,480) (AN 12/1,495 - AN 13/2,259 fehlende Reststrecke L=2,985 km) Teilverkehrsfreigabe in 2017; es verbleibt ein Reststück von rd. 600 m (Kosten ca. 150T€) aufgrund eines nicht zu lösenden Grunderwerbsfalles.
1	1	Straßen.NRW Regionalniederlassung Münsterland				
Prioritäts- Wert neu	Prioritäts- Wert alt	Begründung für Abweichung: Keine Veränderung gegenüber Vorjahresbewertung				
2,23	2,23					
Rang		L 874 Nottuln - Havixbeck, 2. BA		03-0163	Maßnahmenart: E	Neubau Rad- und Gehwege
Vorschlag 2023	Gültig 2022	Gemeinde: Nottuln	Kreis: Kreis Coesfeld	Gesamtkosten: 1,027 Mio EUR	Stand: Vorentwurf in Arbeit	Sonstige fachliche Belange: mittel hoher Freizeitverkehr (Baumberge) mit hohem Radfahreranteil enge und unübersichtliche Fahrbahnverhältnisse; Schulweg; (AN1/St.0,516-AN3/St.1,465; L=3,11 km) ein Grunderwerbsfall nicht geregelt (betroffener Abschnitt ca. 400m)
2	2	Straßen.NRW Regionalniederlassung Münsterland				
Prioritäts- Wert neu	Prioritäts- Wert alt	Begründung für Abweichung: Keine Veränderung gegenüber Vorjahresbewertung				
2,23	2,23					
Rang		L 603 Ibbenbüren - Recke		07-0788	Maßnahmenart: E	Neubau Rad- und Gehwege
Vorschlag 2023	Gültig 2022	Gemeinde: Ibbenbüren	Kreis: Kreis Steinfurt	Gesamtkosten: 1,060 Mio EUR	Stand: Vorplanung hat begonnen. Planungsauftrag wurde erteilt.	Sonstige fachliche Belange: nicht vorhanden Bemerkung: AN1/0,945-AN2/2,225 (L= 3,6 km) Vereinbarung mit Kommunen abgeschlossen; Planung durch Ing.-Büro seit 2019; GE 2022/23, Bau ab 2024 möglich
3	3	Straßen.NRW Regionalniederlassung Münsterland				
Prioritäts- Wert neu	Prioritäts- Wert alt	Begründung für Abweichung: Keine Veränderung gegenüber Vorjahresbewertung				
2,25	2,25					


Grundlage

Rang		L 603 Ibbenbüren - Recke	07-0788	Maßnahmenart: E	Neubau Rad- und Gehwege
Vorschlag 2023	Gültig 2022	Gemeinde: Ibbenbüren Kreis: Kreis Steinfurt Gesamtkosten: 1,060 Mio EUR Stand: Vorplanung hat begonnen. Planungsauftrag wurde erteilt. Straßen.NRW Regionalniederlassung Münsterland		Sonstige fachliche Belange: nicht vorhanden Bemerkung: AN1/0,945-AN2/2,225 (L= 3,6 km) Vereinbarung mit Kommunen abgeschlossen; Planung durch Ing.-Büro seit 2019; GE 2022/23, Bau ab 2024 möglich	
3	3				
Prioritäts- Wert neu	Prioritäts- Wert alt	Begründung für Abweichung: Keine Veränderung gegenüber Vorjahresbewertung			
2,25	2,25				

Übersichtsplan

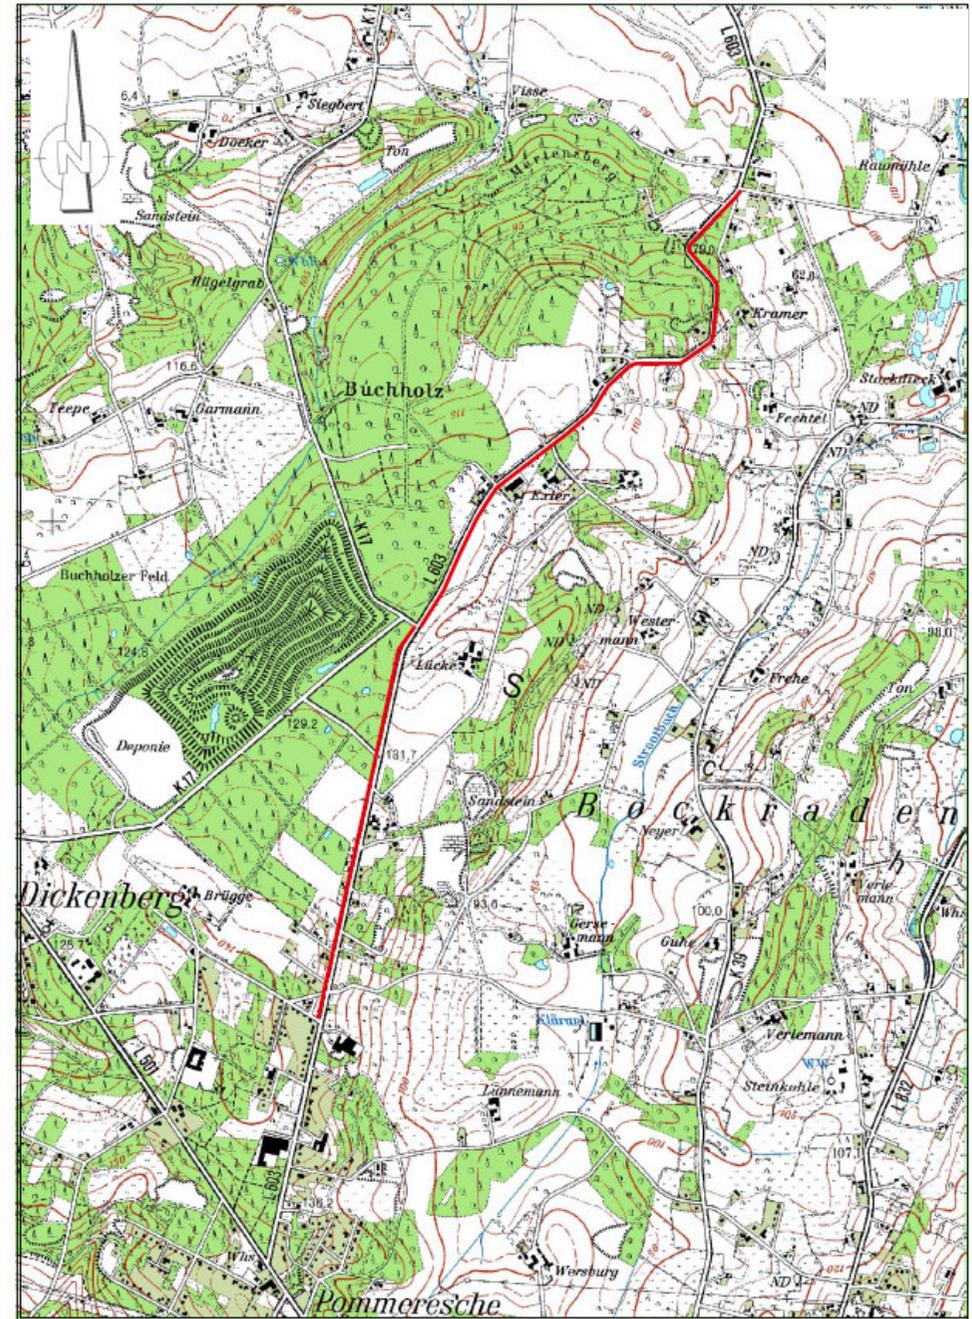


Stadtplan

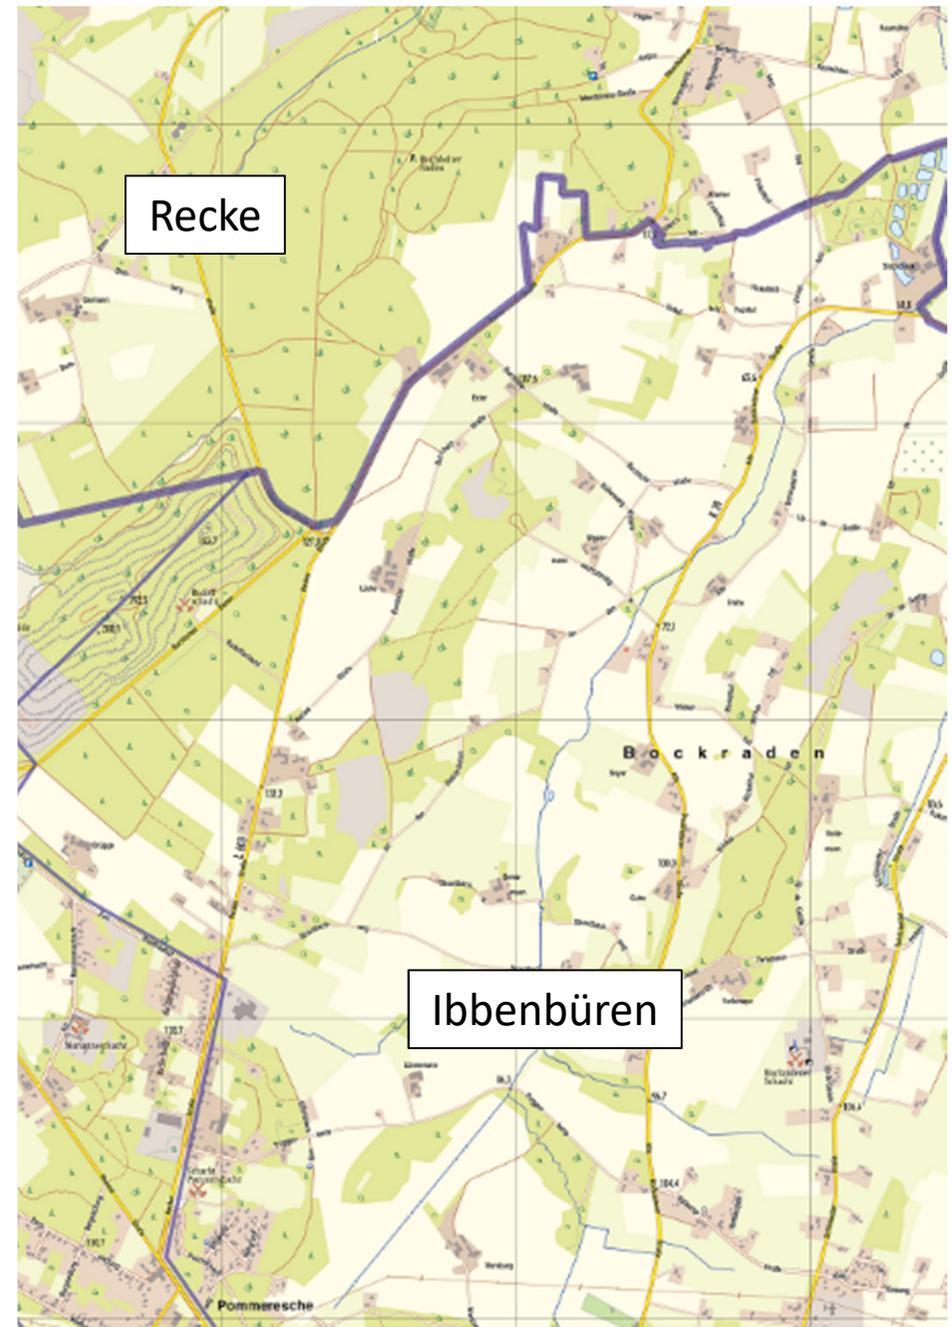

Radweg L 603

Länge 3,6 km, Einbindung ins Radwegenetz NRW

Auszug aus dem
„Radroutenplaner
NRW“

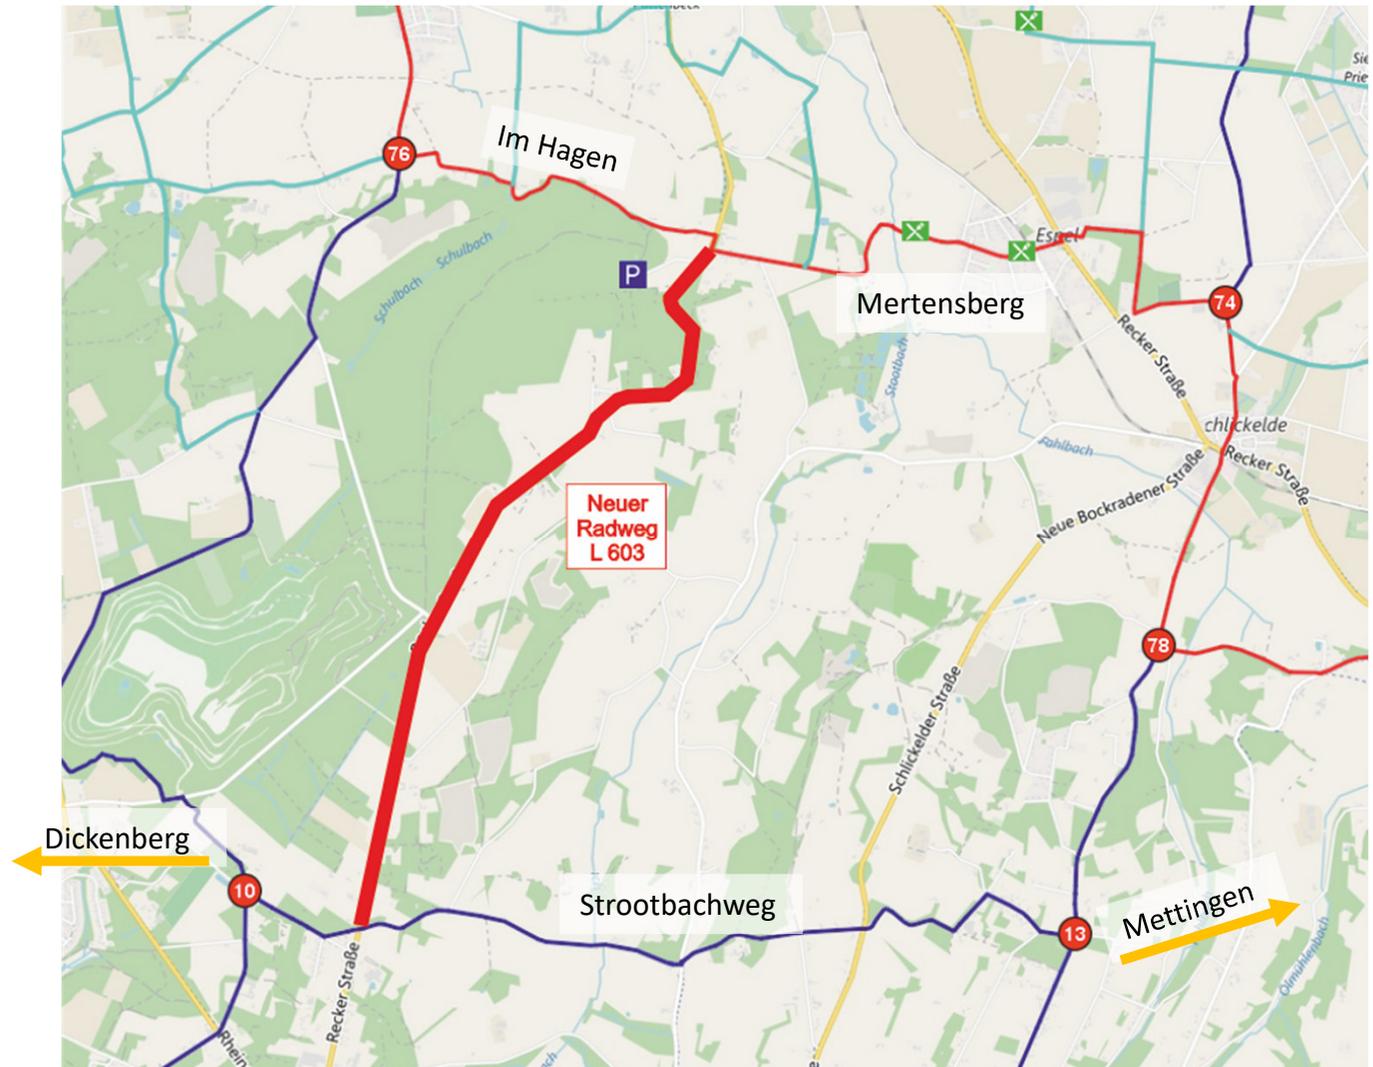

Anbindung nördlicher Bereich



Fotomontage



geplanter Radweg
L 603 Recker Straße

14.02.2023

Anbindung südlicher Bereich



Anbindung südlicher Bereich



15.02.2023 14:02

Fotomontage




Querschnitt Radweg

Radwegaufbau aus Asphalt

gem. RStO 12

M.: 1:50

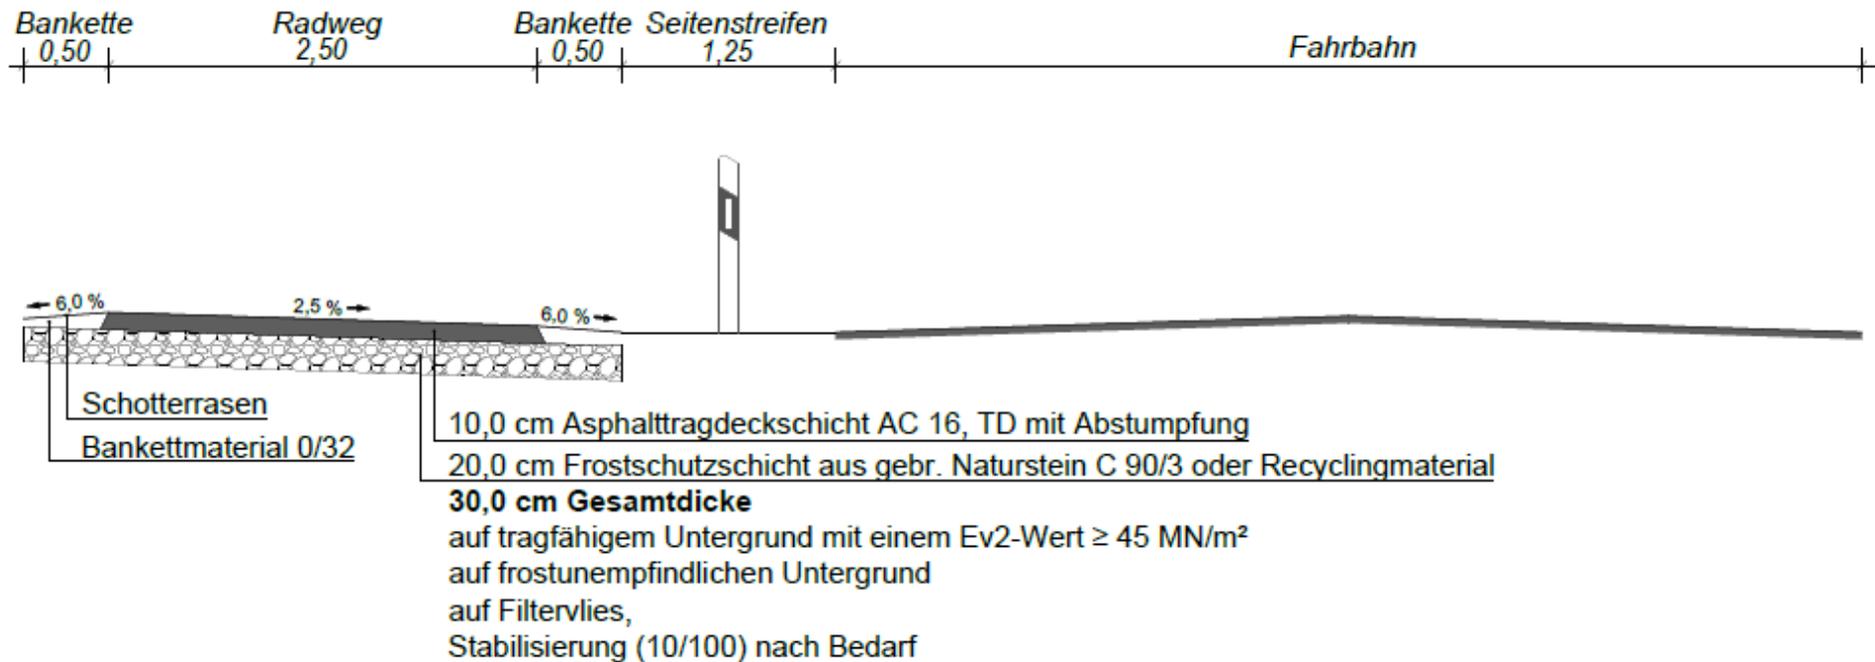

Grunderwerbsfälle

Ibbenbüren	- 15 Anlieger
Recke	- 15 Anlieger

Vorgabe: Straßen NRW – gutachterliche Rahmenwertermittlung

Entschädigung für:

- Grunderwerb
- Aufwuchs
- Randschaden (zeitlich bedingte Inanspruchnahme, z. B. Schäden Infolge Bauablauf)



Einzelgespräche mit Eigentümern

Voraussichtlicher Zeitplan

2023:




- **Grunderwerb, Baugrunduntersuchung**
- **Ausführungsplanung**
- **öffentliche Ausschreibung der Baumaßnahme**

2024:


- **Vergabe des Auftrages**
- **Baubeginn Frühjahr 2024**
- **Bauzeit ca. 8 -10 Monate**

Versorgungsunternehmen


Beispiele

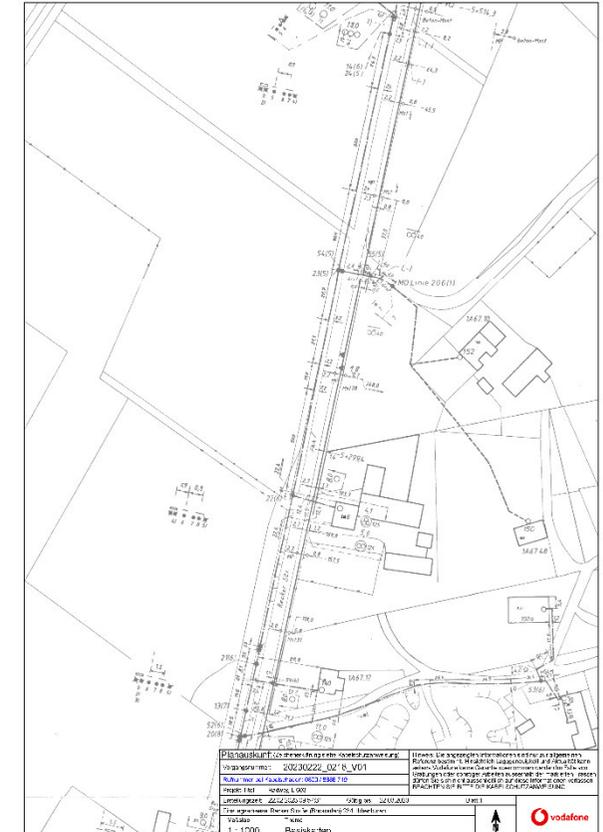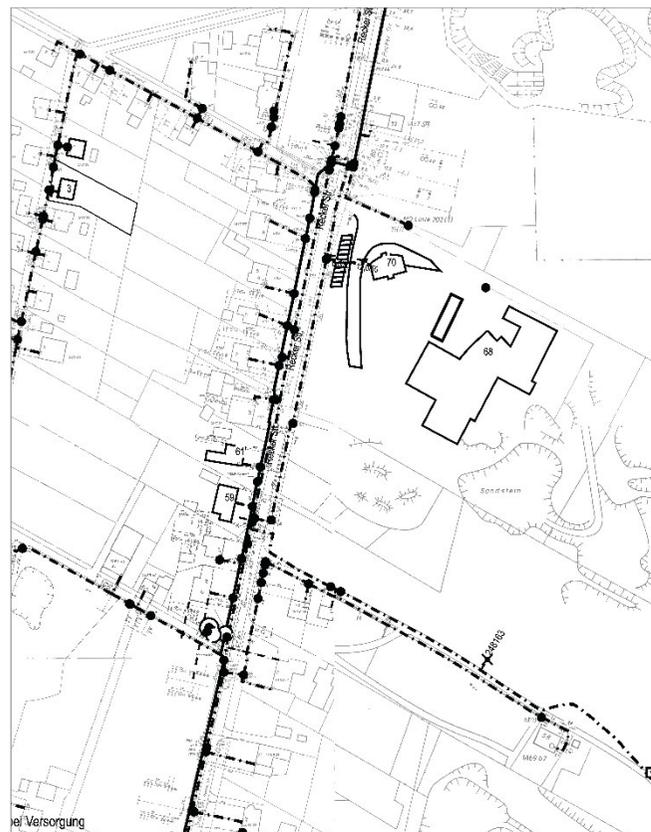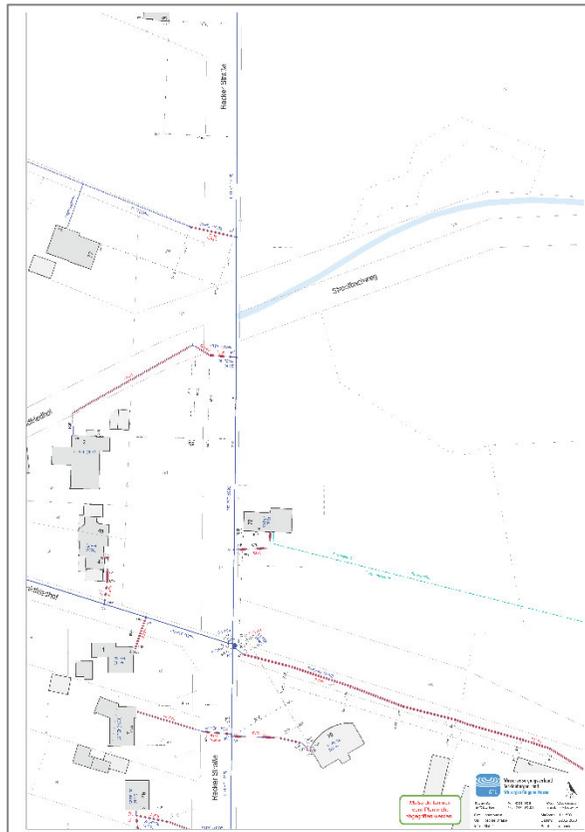

Lageplan 2

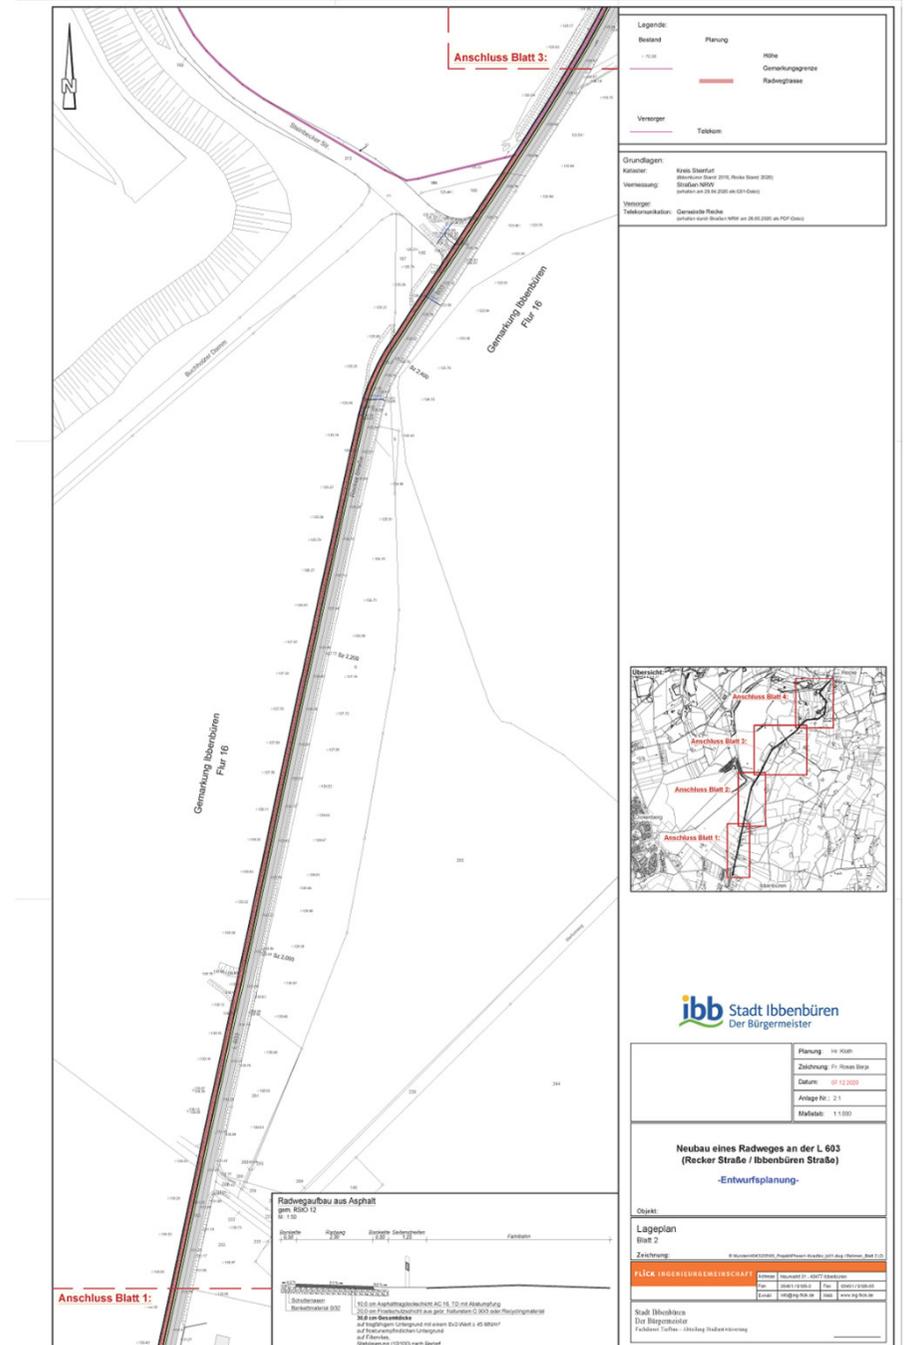


Lageplan 3

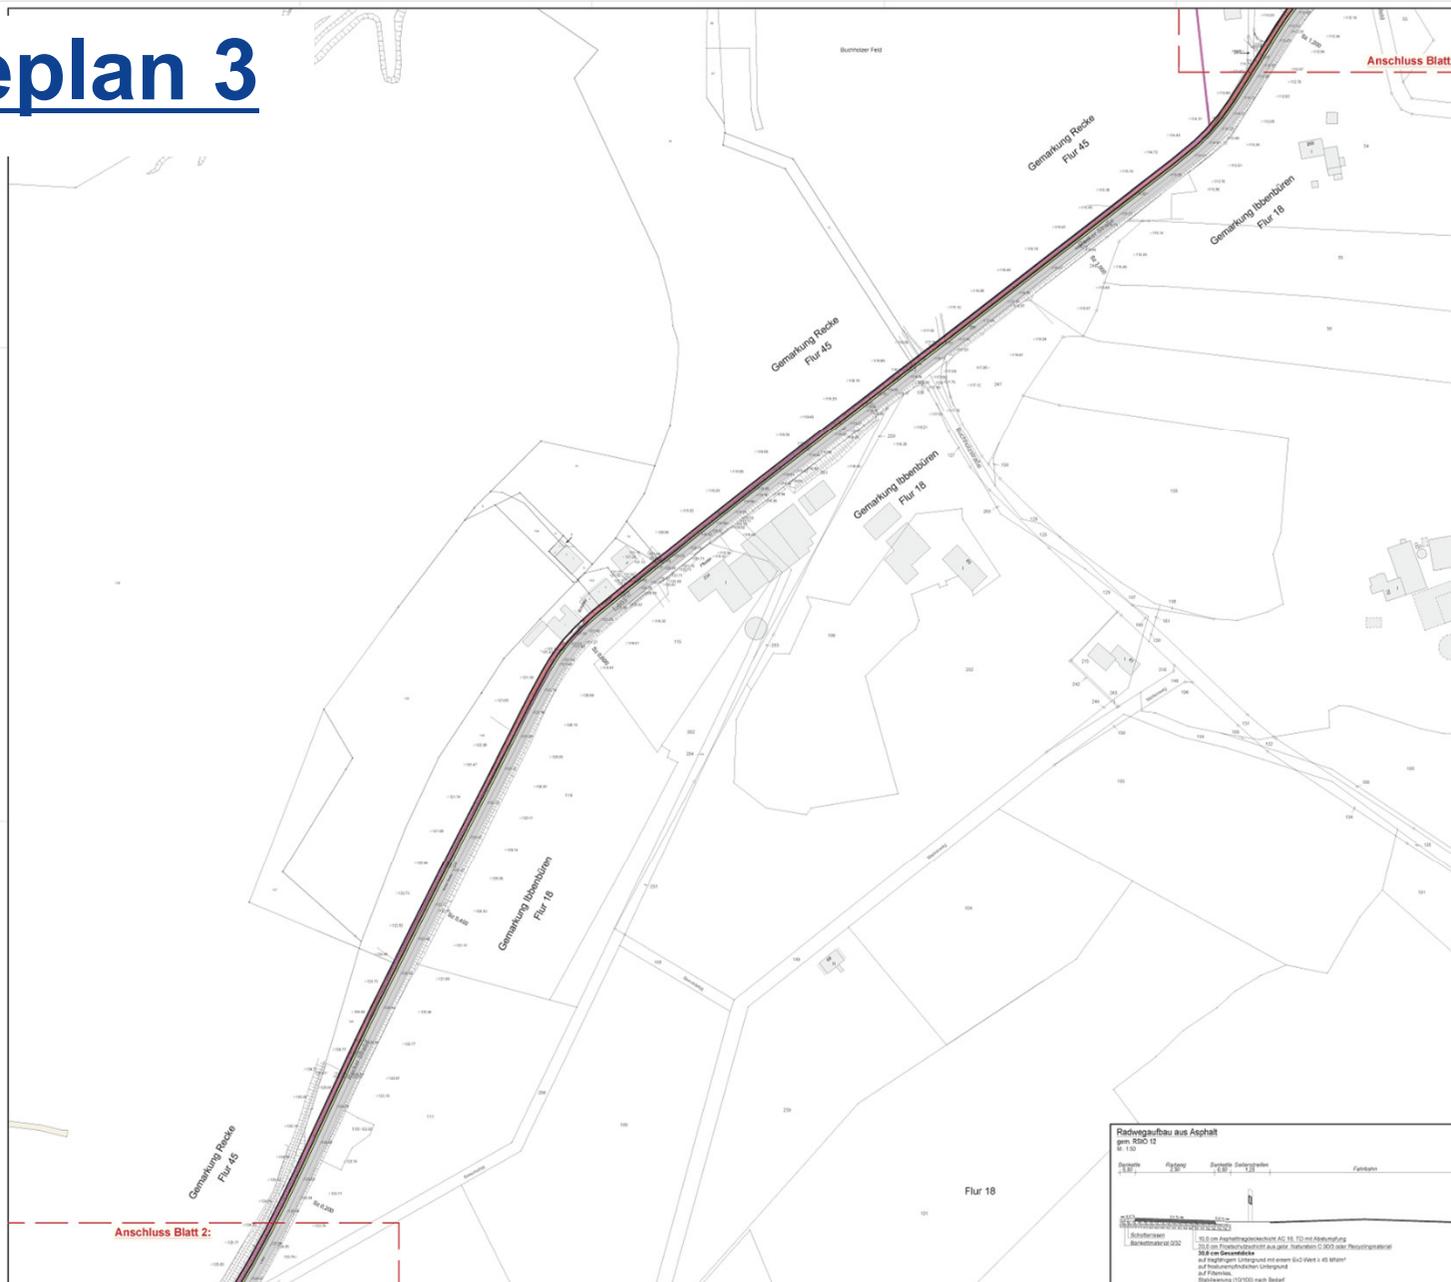

Legende:

Bestand	Planung	Röhe
1:20.00		Gemarkungsgrenze
		Redeigrenze
Versorger	Telekom	

Grundlagen:
Kataster: Kreis Steinfurt
 Abrechnungsstand: 31.12.2014, Rechte Stand: 2010
Vermessung: Staffeln NRW
 Entworfen am: 24.04.2016 um 09:15 Uhr
Versorger: Gemeindefreie Recke
Telekommunikation: Gemeindefreie Recke
 (entnommen nach: Recke-NRW am 24.04.2016 um 10:07 Uhr)

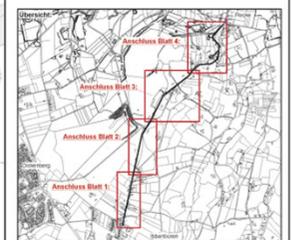

Planung:	H. Klein
Zeichnung:	F. Rosen Bork
Datum:	07.12.2016
Anlage Nr.:	2.2
Maßstab:	1:1.000

Objekt:
Neubau eines Radweges an der L 603 (Recker Straße / Ibbenbüren Straße)
 -Entwurfsplanung-

Objekt:
 Lageplan
 Blatt 3

Zeichnung: #16404/000006_01planPlan_16404_001.dwg (Recke_NRW_2016_01)

ZÜLCK INGENIEURGESELLSCHAFT	
Heinrich 21 · 49177 Ibbenbüren	
Telefon: 05471-1000-0	Fax: 05471-1000-30
E-Mail: info@zueck.de	www.zueck.de


Stadt Ibbenbüren
 Der Bürgermeister
 Postfach 101106 · 49103 Ibbenbüren

Radwegaufbau aus Asphalt
 gem. §10c 12
 in 1:50

Planung	1:50	Zeichnung	1:50	Planung	1:50	Zeichnung	1:50
---------	------	-----------	------	---------	------	-----------	------

1:50 im Anfertigungsmaßstab A2, H: 10 mit Abkehrung
 50,0 cm Freigehbereich mit einer Mauerhöhe 0,40 m und Neigungsrichtung
 30,0 cm Gehbereich
 auf Asphaltuntergrund mit einem 50-Wert > 40 Meter
 auf freigelegtem Untergrund
 auf Asphalt
 Entwurfung 1:1000 nach Bedarf

Lageplan 4

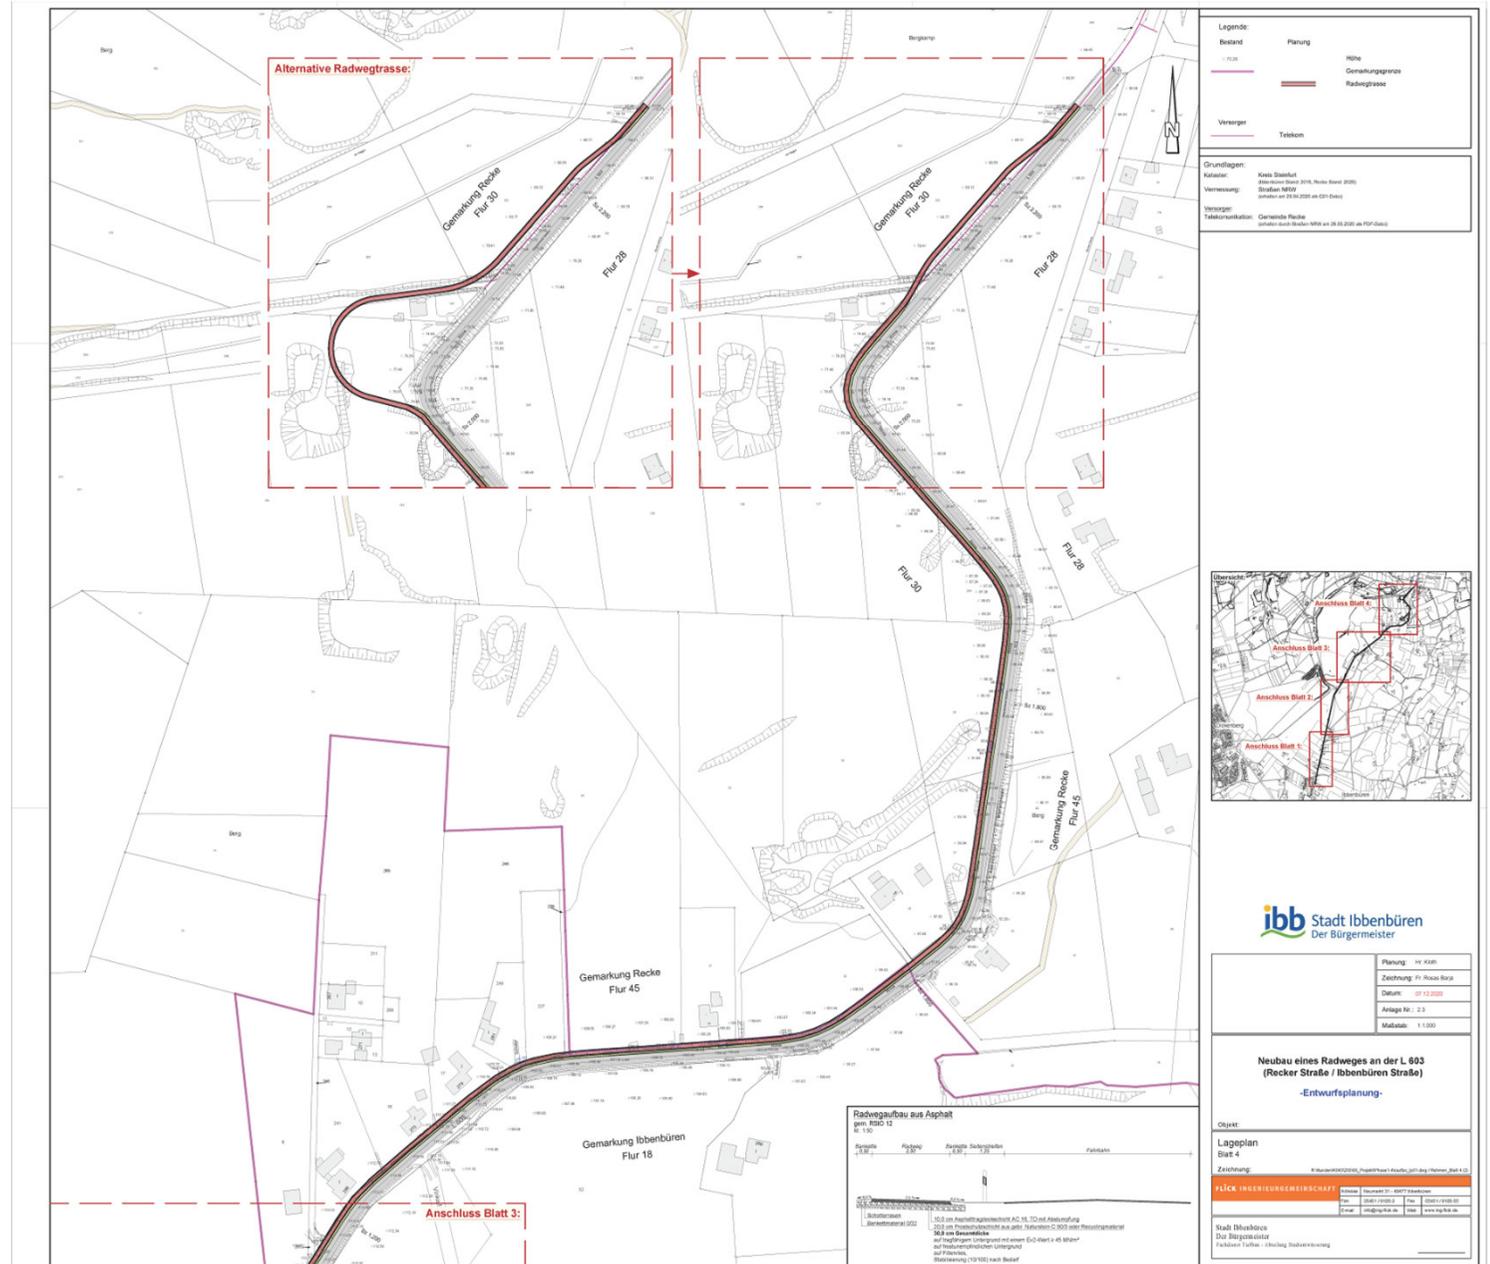

Infos und Kontaktdaten:

- www.ibbenbueren.de
- **Mobilität und Verkehr**
- **weitere Themen**
- **Radwegebau**
- **Recker Straße**