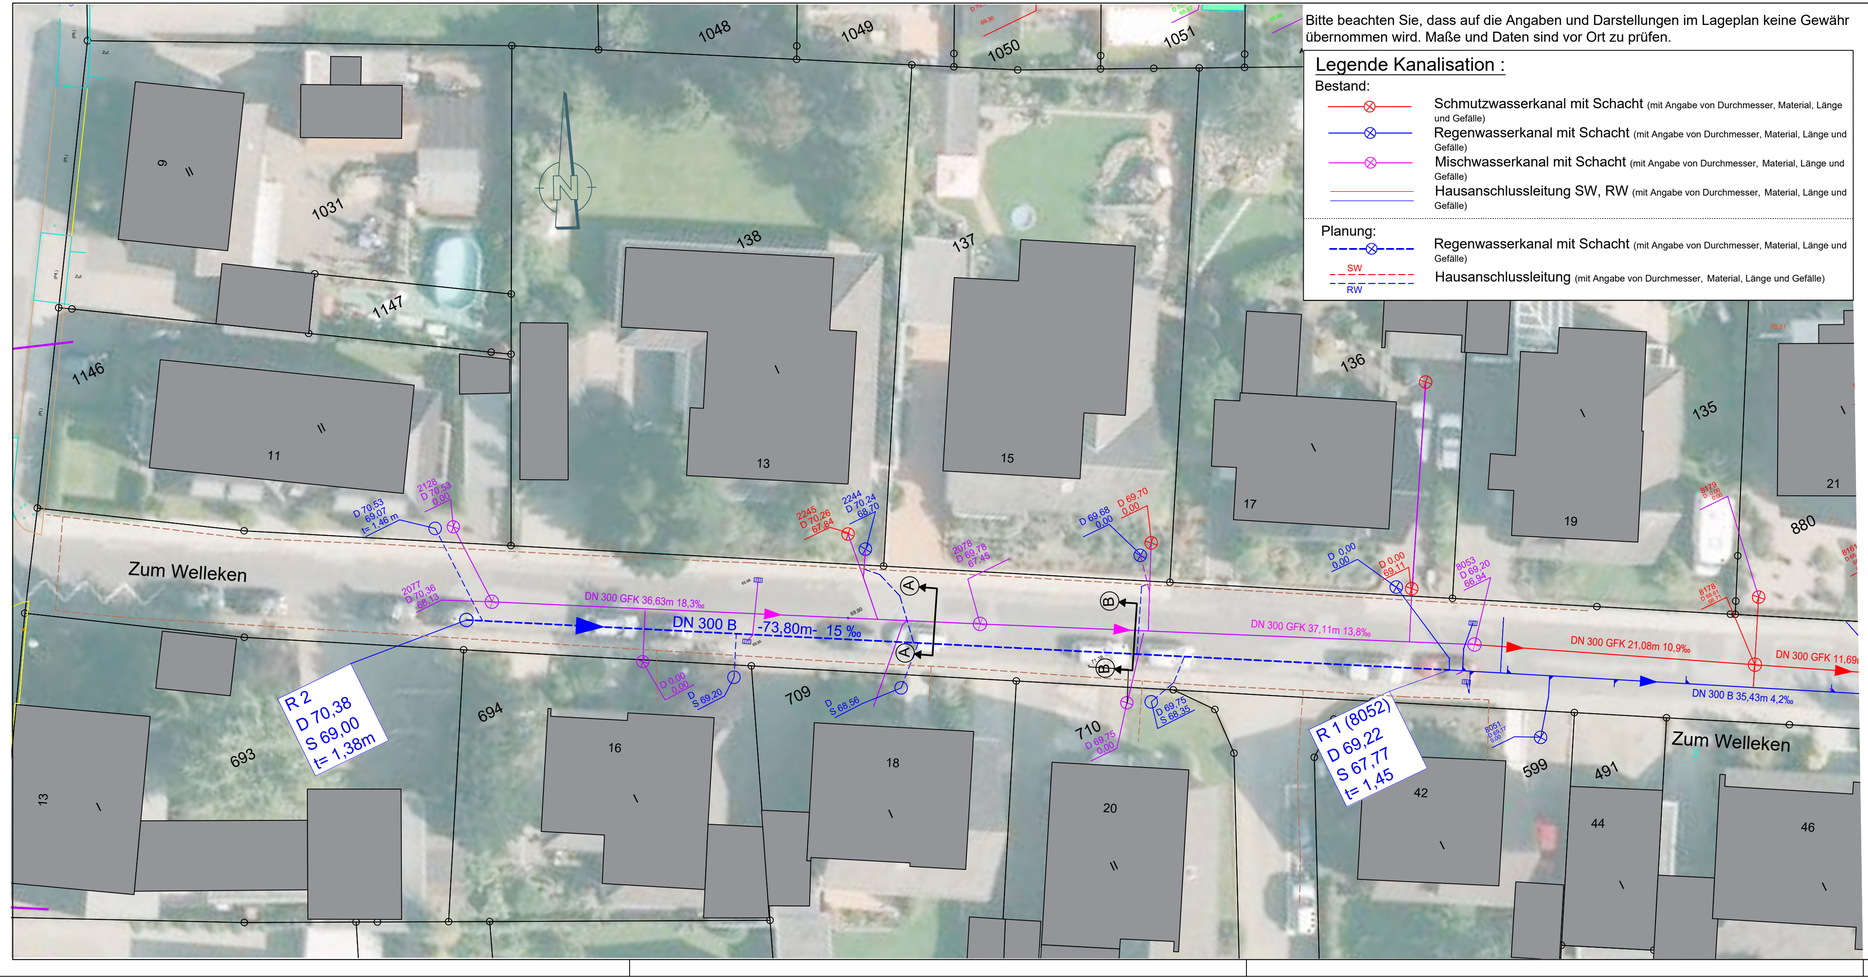

Bitte beachten Sie, dass auf die Angaben und Darstellungen im Lageplan keine Gewähr übernommen wird. Maße und Daten sind vor Ort zu prüfen.

Legende Kanalisation :

Bestand:

- Schmutzwasserkanal mit Schacht (mit Angabe von Durchmesser, Material, Länge und Gefälle)
- Regenwasserkanal mit Schacht (mit Angabe von Durchmesser, Material, Länge und Gefälle)
- Mischwasserkanal mit Schacht (mit Angabe von Durchmesser, Material, Länge und Gefälle)
- Hausanschlussleitung SW, RW (mit Angabe von Durchmesser, Material, Länge und Gefälle)

Planung:

- Regenwasserkanal mit Schacht (mit Angabe von Durchmesser, Material, Länge und Gefälle)
- SW / RW Hausanschlussleitung (mit Angabe von Durchmesser, Material, Länge und Gefälle)

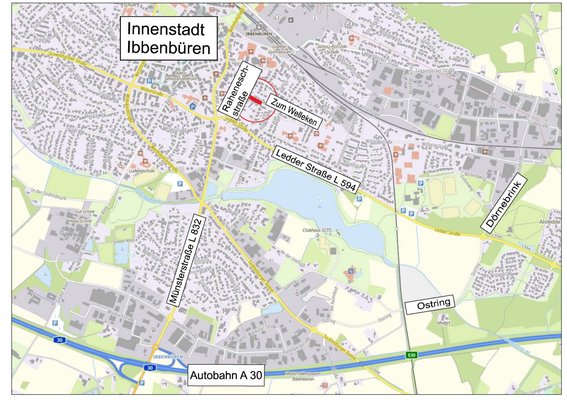

Fachdienst Tiefbau
Abteilung für Stadtentwässerung
Alte Münsterstraße 16
49477 Ibbenbüren
Telefon: 05451/931 - 0

Maßstab	1:250	Bestandsplan	21.05.2025 Glö.
Blatt Nr.	1	Ausführungsplan	04.07.2025 Glö.
Dateiname:	J:\Daten\Baumassnahmen\Straßennamen Z\Zum Welleken (Umstellung Misch- Trennkanalisation) - 2025 -\Planung\CAd		

Zum Welleken

Straße

i. A. Kintzer

Datum

Plotdatum 19.08.2025