


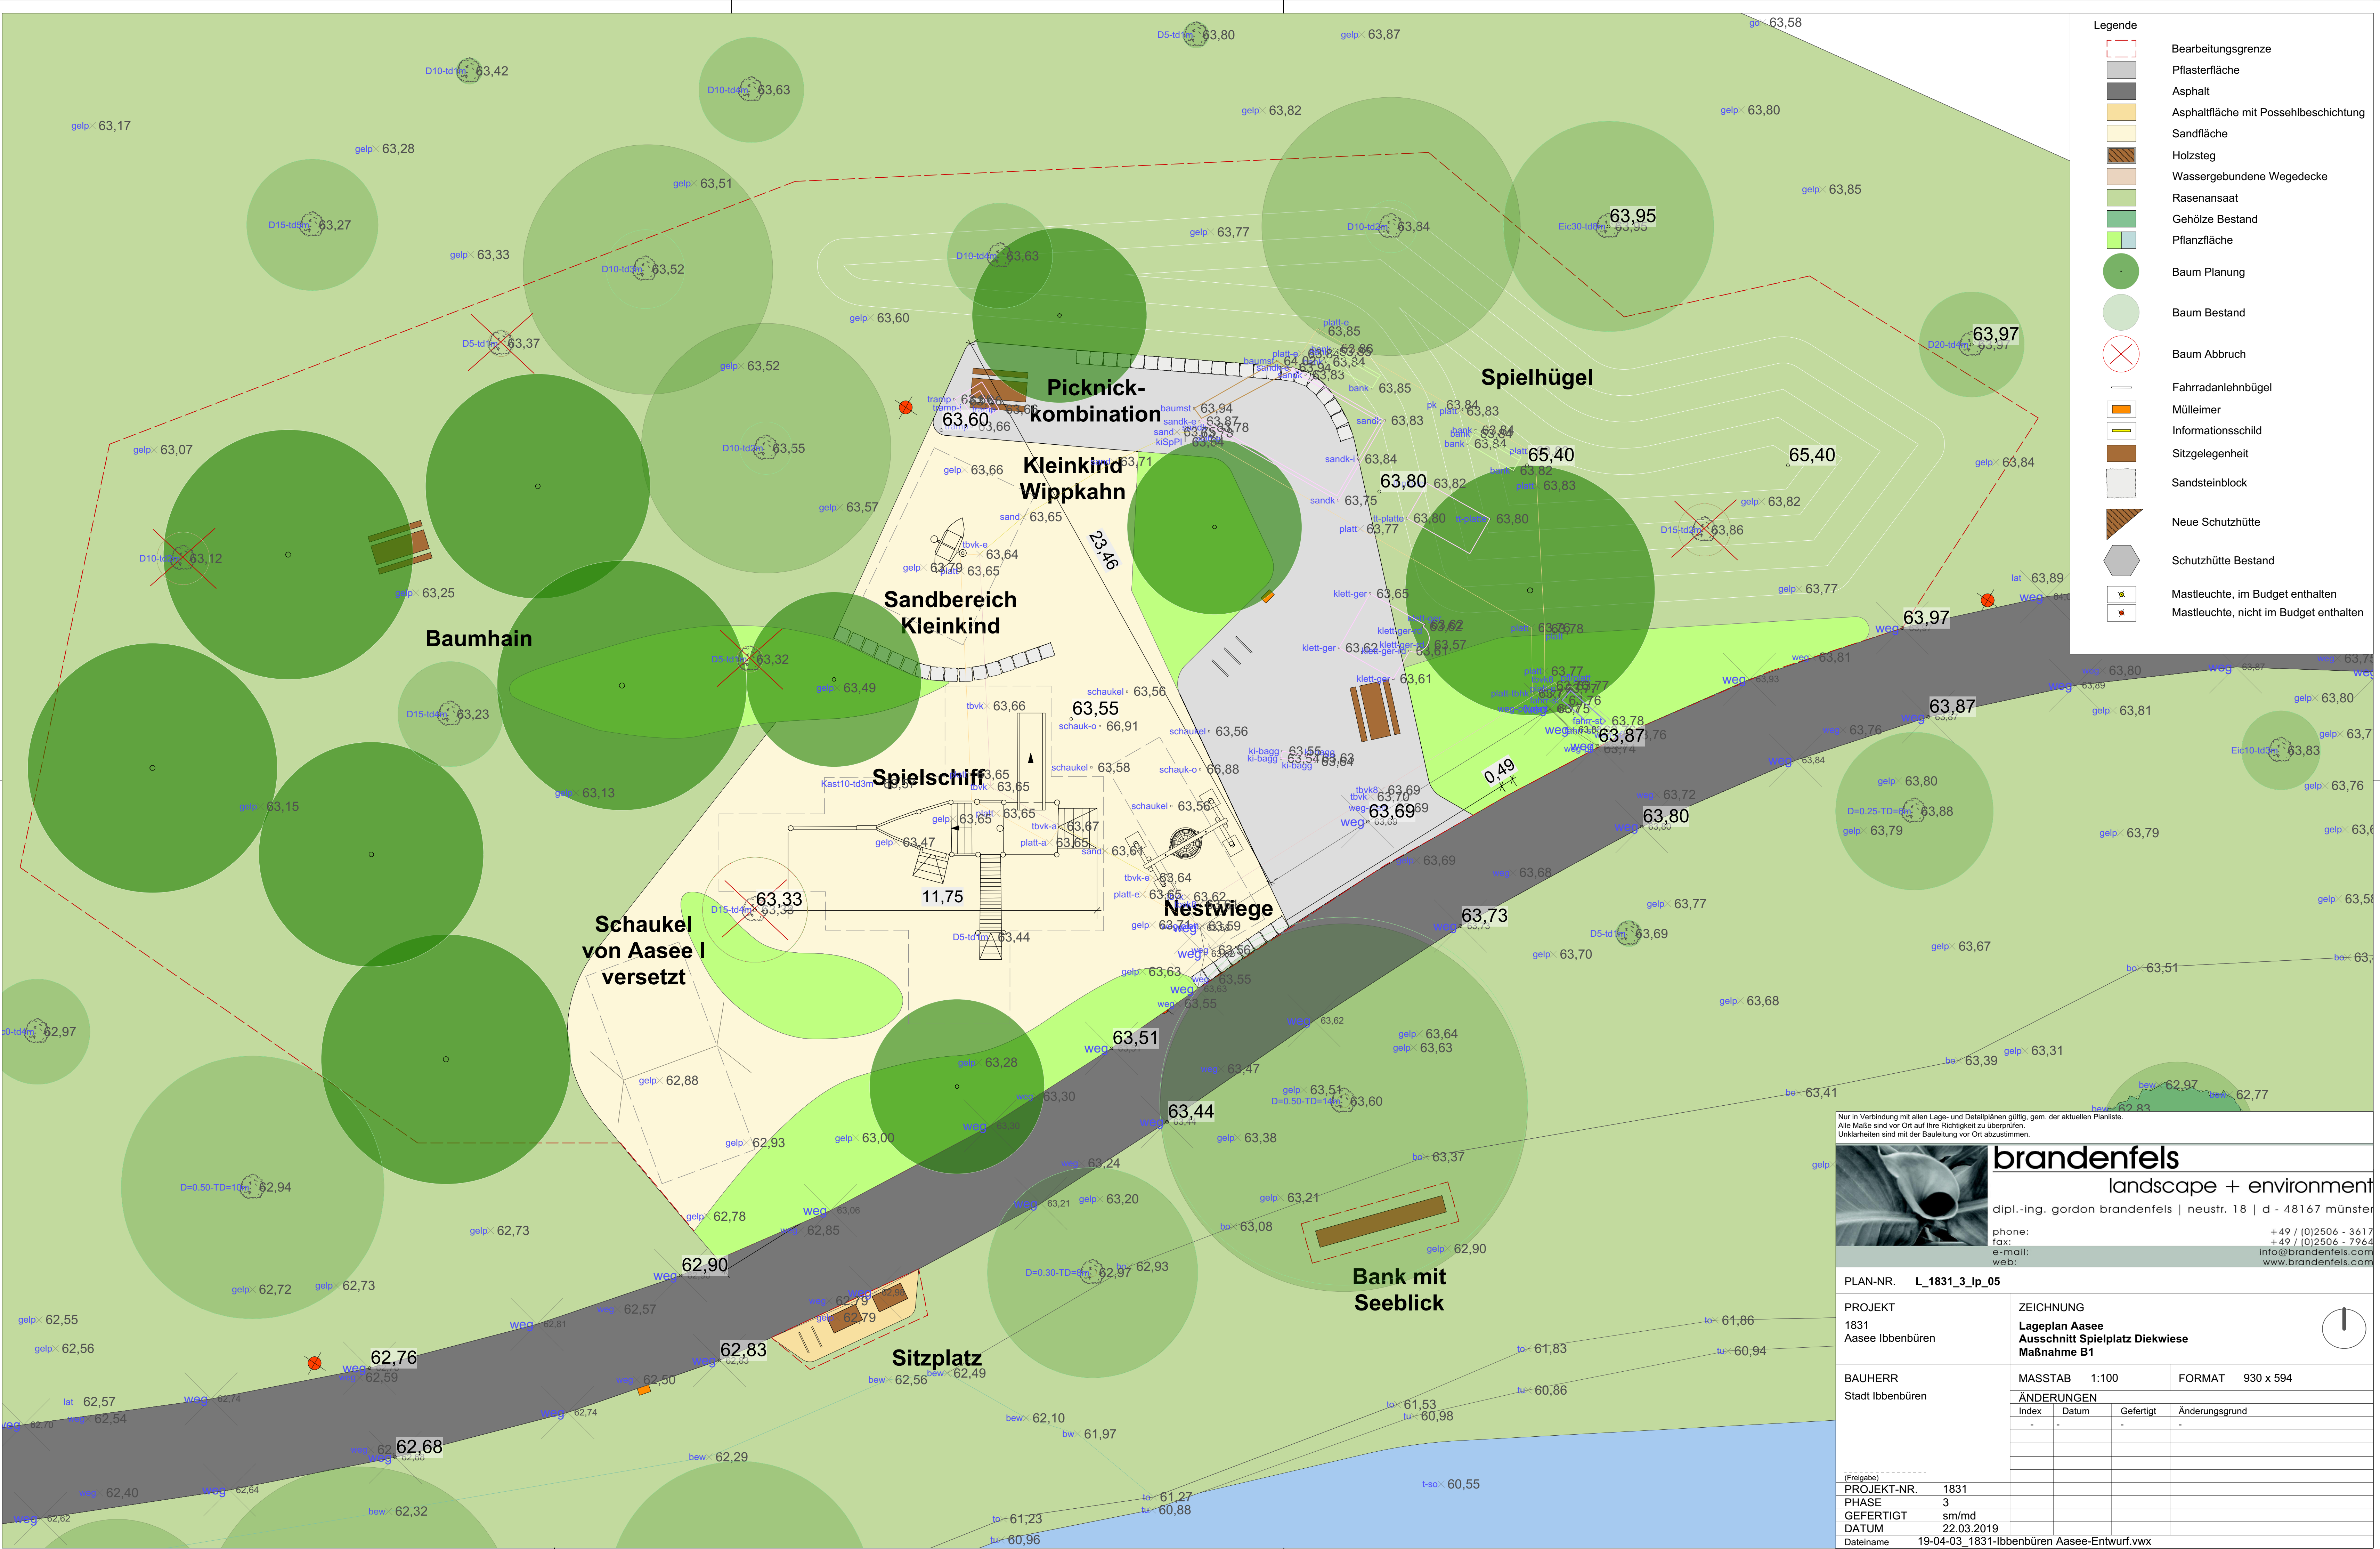

Nur in Verbindung mit allen Lage- und Detailplänen gültig, gem. der aktuellen Planliste.
Alle Maße sind vor Ort auf ihre Richtigkeit zu überprüfen.
Unklarheiten sind mit der Bauleitung vor Ort abzustimmen.



brandenfels

landscape + environment

dipl.-ing. gordon brandenfels | neutr. 18 | d - 48167 münster

phone: +49 / (0)2506 - 3617
fax: +49 / (0)2506 - 7964
e-mail: info@brandenfels.com
web: www.brandenfels.com

PLAN-NR. L_1831_3_lp_05		ZEICHNUNG	
PROJEKT 1831 Aasee Ibbsbüren		Lageplan Aasee Ausschnitt Spielplatz Diekwiese Maßnahme B1	
BAUHERR Stadt Ibbsbüren		MASSTAB 1:100	FORMAT 930 x 594
		ÄNDERUNGEN	
Index	Datum	Gefertigt	Änderungsgrund
-	-	-	-
(Freigabe)			
PROJEKT-NR.	1831		
PHASE	3		
GEFERTIGT	sm/md		
DATUM	22.03.2019		
Dateiname 19-04-03_1831-Ibbsbüren Aasee-Entwurf.vwx			